

# Концепция размещения рекламных конструкций и средств наружной информации на фасаде здания по адресу: г. Набережные Челны, ул. 40 лет Победы 40/2 и 40/3

Рекомендуемые типы рекламных конструкций и средств наружной информации

1. Объемно-световые буквы, h 1 000мм
2. Объемно-световые буквы, h 500мм

СОГЛАСОВАНО


Иванов И.И.  
25.05.23

*Иванов И.И.*

СОГЛАСОВАНО

Отдел архитектуры, рекламы

25.05.23

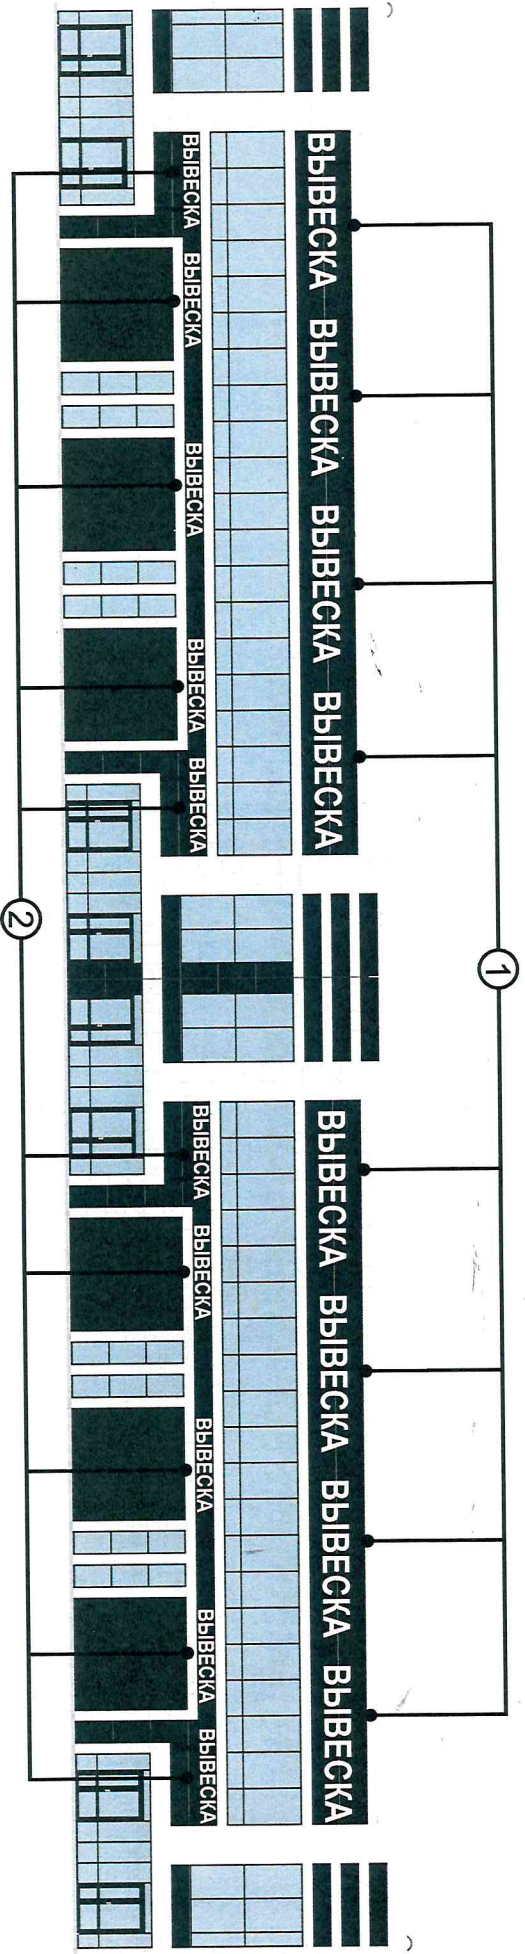

Фасад - а

Владелец рекламной конструкции \_\_\_\_\_

*Медведев Илья Александрович*  
Наименование, должность Ф.И.О.

*Иванов И.И.*  
Подпись

«    »    2023 г.

Точность замеров элементов фасада и соответствие размеров вывесок требованиям к размещению СНиП, утвержденным Постановлением ИК МО г. Набережные Челны, РТ от 12.07.2021 № 4695; Положению о порядке и установках эксплуатации РК, 30.05.2013 № 25/8, утвержденному Решением Городского Совета МО г. Набережные Челны, РТ от 30.05.2013 № 25/8, подтверждаю:

Исполнитель Сорокин Артем Александрович \_\_\_\_\_ тел.: +7 960 088-94-82