


КОНЦЕПЦИЯ РАЗМЕЩЕНИЯ РЕКЛАМНО-ИНФОРМАЦИОННЫХ КОНСТРУКЦИЙ И СРЕДСТВ НАРУЖНОЙ ИНФОРМАЦИИ
НА ОБЪЕКТЕ ПО АДРЕСУ: ул. Академика Королева, 1/2


Королев В.А.С.

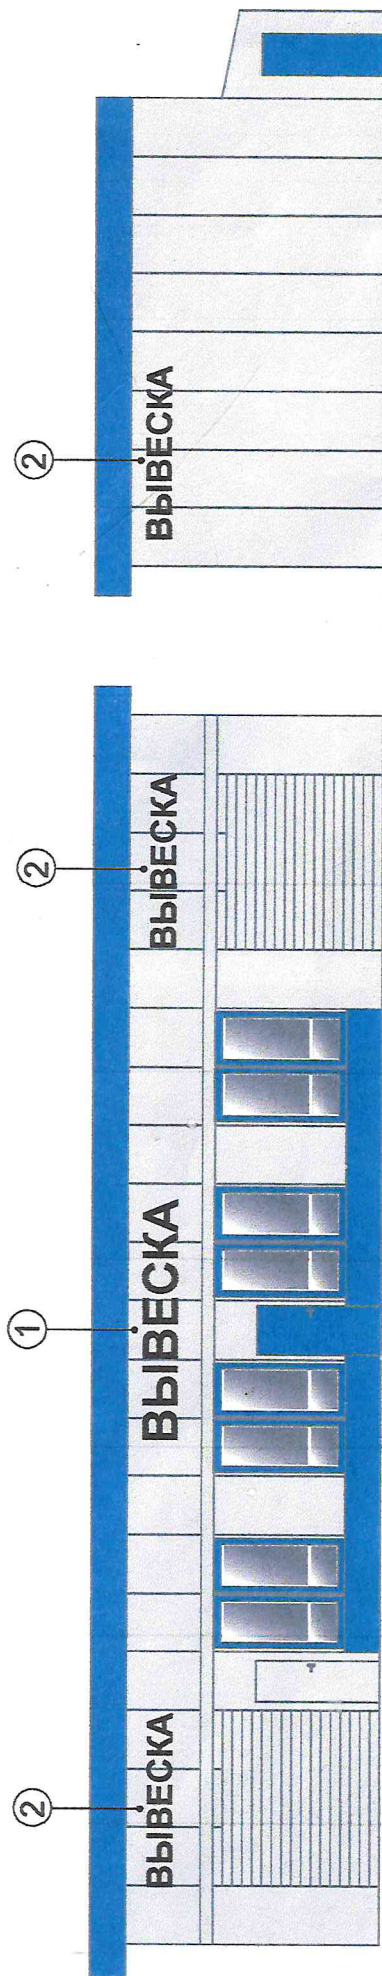

СОГЛАСОВАНО

отдел архитектуры, рекламы

Муш
03 08 23

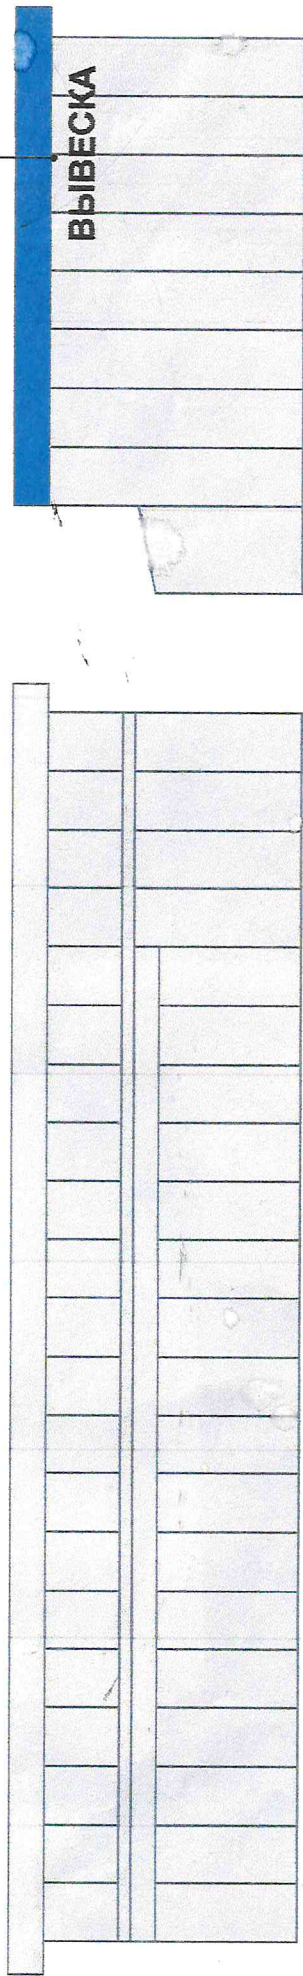

СОГЛАСОВАНО

Муш - сгр
03.08.2023

- ① Объемно-световые буквы высотой не более 1000 мм
- ② Объемно-световые буквы высотой не более 600 мм