



Концепция размещения рекламно-информационных конструкций и средств наружной информации на объекте.

Вид А

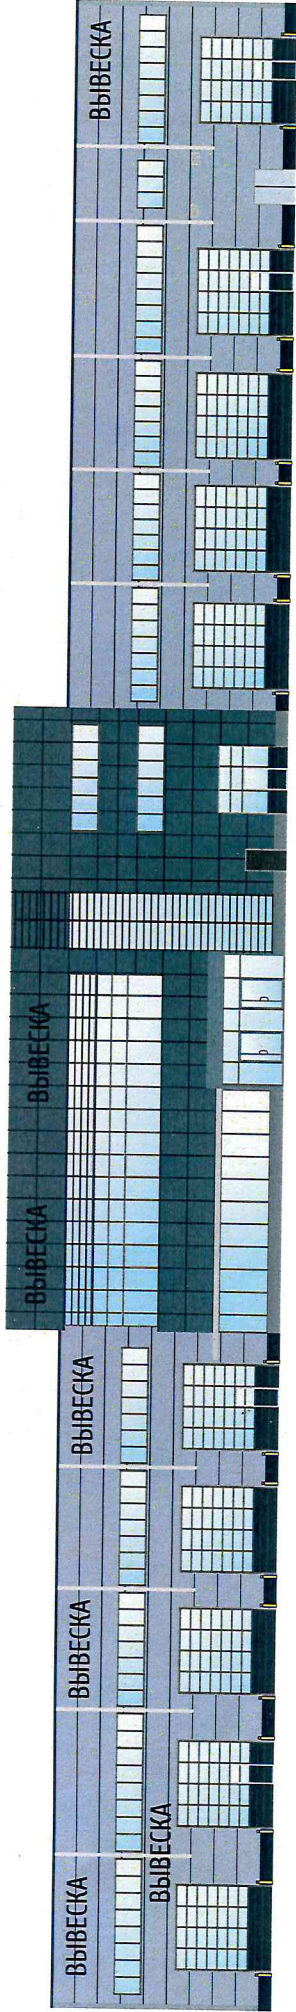

Вид Б

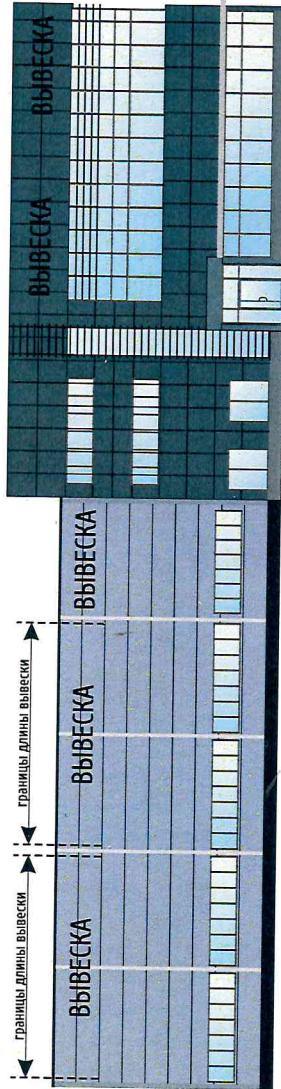

СОГЛАСОВАНО

отдел архитектуры, рекламы

01.11.23

Смирнов Е.А.



Шульц С.Р.
01.11.23

2023 г.

ВЫВЕСКА - Световые объемные буквы, высота до 1500 мм

Собственник здания с концептуальным решением согласен (на)

Точность замеров элементов фасада и соответствие размеров вывесок требованиям к размещению СНИ, утвержденным Постановлением ИК МО г. Наб. Челны РТ от 12.07.2021 №4695, Положения о порядке и установке эксплуатации РК, 30.05.2013 №257/8, утвержденному Решением Городского Совета МО г. Набережные Челны РТ от 30.05.2013 №257/8, подтверждаю:

Исполнитель *Смирнов Е.А.* Викторова

тел. +7-953-483-22-22 « » 2023 г.

Концепция рекламно-информационного оформления здания по адресу:

РТ, г. Набережные Челны, Мензелинский тракт, д. 114/2