

Концепция размещения рекламных конструкций и средств наружной информации на фасаде здания по адресу: г. Набережные Челны, ул. Машиностроительная, 39/8

Рекомендуемые типы рекламных конструкций и средств наружной информации

- 1. Объемно-световые буквы, h 1 000 мм
- 2. Объемно-световые буквы, h 1 000 мм


ПОДПИСАНО

Иванов И.И.
10.11.23

Согласовано
Иванов И.И.

отдел архитектуры, рекламы

10 11 23

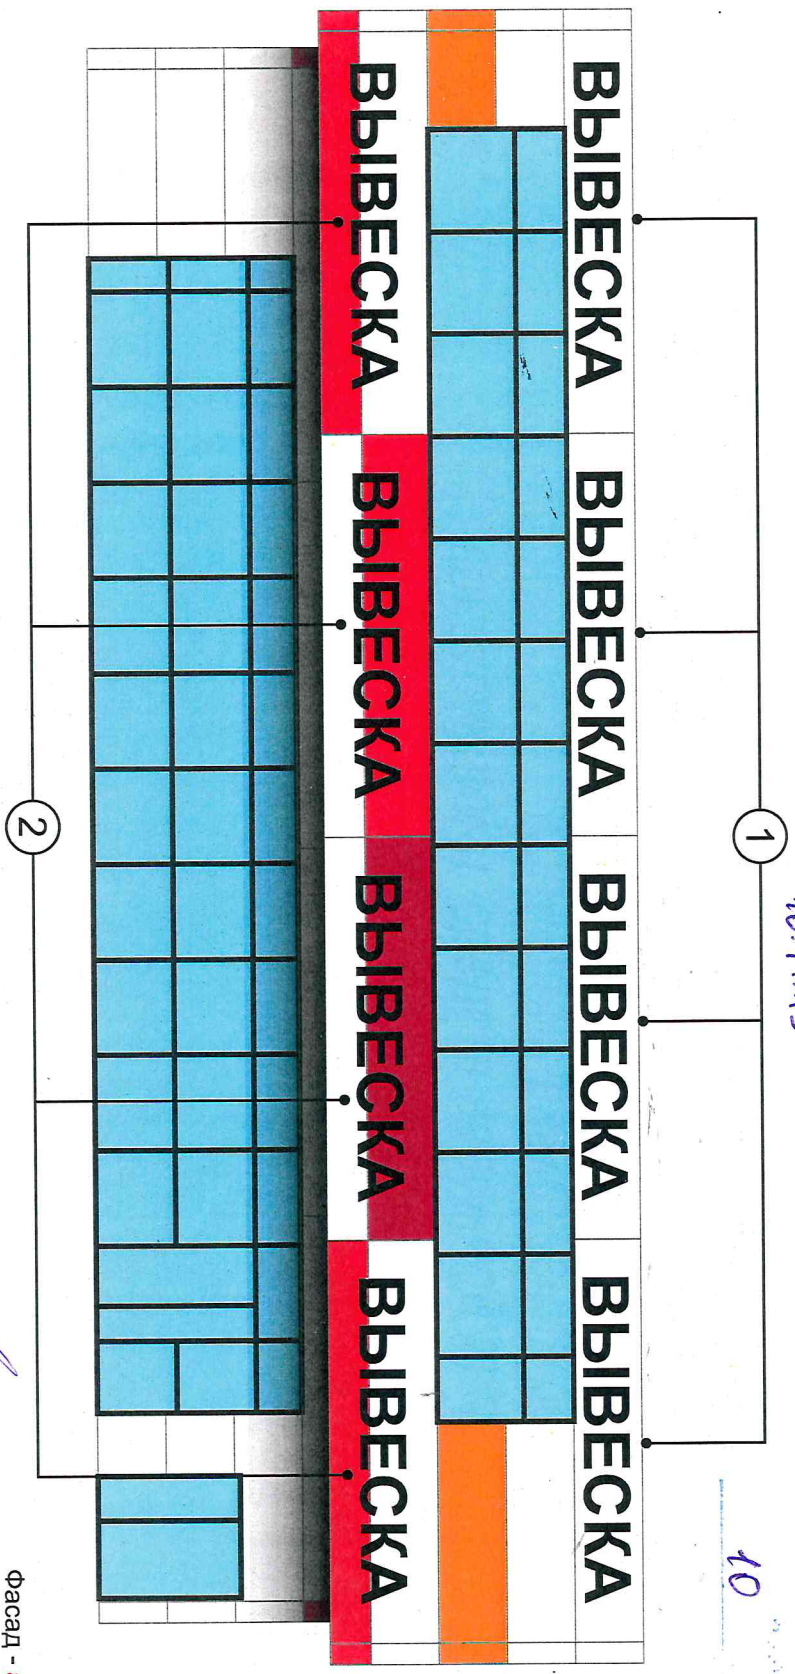

Фасад - а

Владелец рекламной конструкции _____

Наименование, должность Ф.И.О.

Иванов И.И.

Иванов И.И.

« »

2023 г.

Точность замеров элементов фасада и соответствие размеров вывесок требованиям к размещению СНи, утвержденным Постановлением ИК МО г. Набережные Челны РТ от 12.07.2021 № 4695; Положению о порядке и установке эксплуатации РК, 30.05.2013 № 25/8, утвержденному Решением Городского Совета МО г. Набережные Челны РТ от 30.05.2013 № 25/8, подтверждаю:

Исполнитель Сорокин Артем Александрович

Тел.: +7 960 088-94-82