

# Концепция размещения рекламных конструкций и средств наружной информации на фасаде здания по адресу: г. Набережные Челны, ул. Машиностроительная, 39/4

Рекомендуемые типы рекламных конструкций и средств наружной информации

1. Объемно-световые буквы Название ТЦ, h 1 500 мм
2. Объемно-световые буквы, h 1 000 мм
3. Объемно-световые буквы, h 1 000 мм

**СОГЛАСОВАНО**

инж. С.Р.  
10.11.23


*Бережко А.С.*  
СОГЛАСОВАНО

отдел архитектуры, рекламы

и дизайна МАИМР  
10.11.23г.

1 2 3

## НАЗВАНИЕ ТЦ

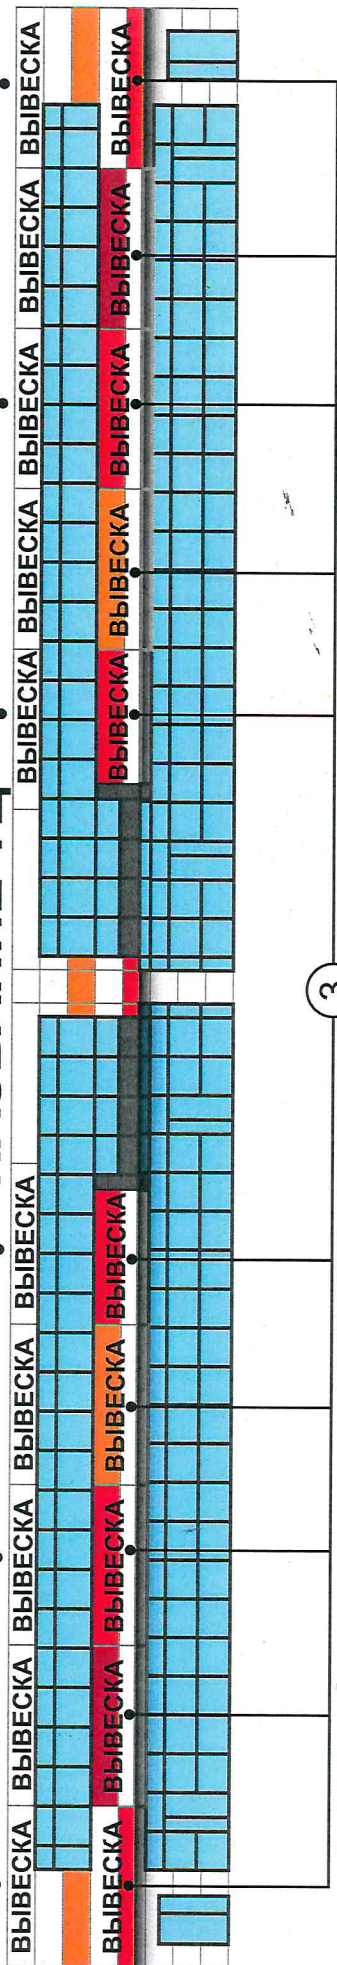

Фасад - а

Владелец рекламной конструкции

*Нарисова С.Р.*

Наименование, должность Ф.И.О

подпись

« » 2023 г.

Точность замеров элементов фасада и соответствие размеров вывесок требованиям к размещению СНИ, утвержденным Постановлением ИК МО г. Набережные Челны РТ от 12.07.2021 № 4695; Положению о порядке и установке эксплуатации РК, 30.05.2013 № 25/8, утвержденному Решением Городского Совета МО г. Набережные Челны РТ от 30.05.2013 № 25/8, подтверждено:

Исполнитель Сорокин Артем Александрович тел.: +7 960 088-94-82