

1637

Концептуальное решение размещения вывесок на фасаде здания


Р.Т., г. Набережные Челны, пр. Московский, д. 163

- ① Объемные Световые буквы
- h = Максимальная высота вывесок


СОГЛАСОВАНО
 отдел архитектуры, рекламы
 21 11 23

СОГЛАСОВАНО
 МУП. СРР.
 21.11.23


h=800
 ①
 [Handwritten signature]

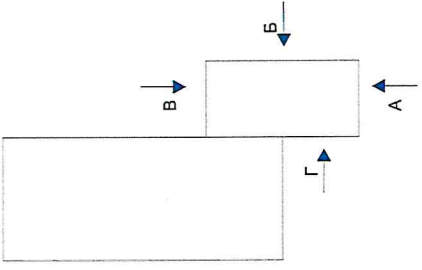


Фасад Г

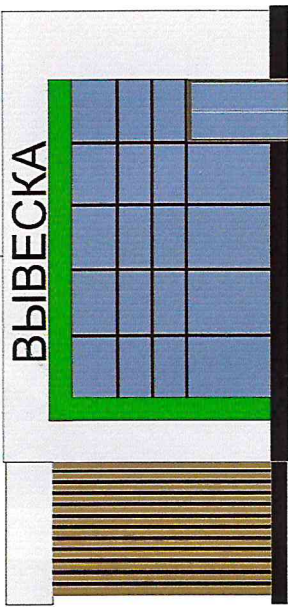

Фасад А

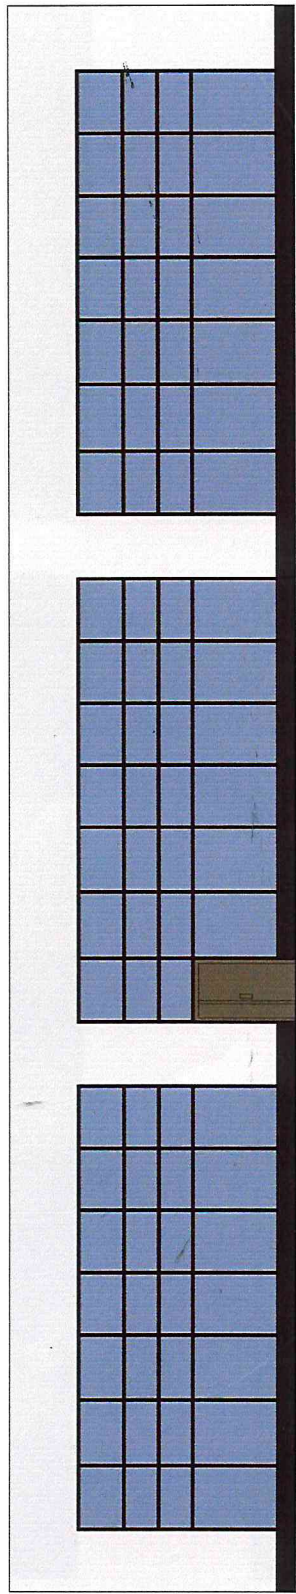

Фасад Б

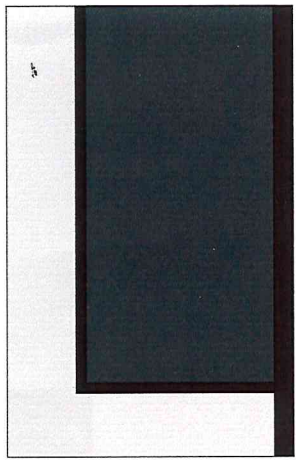

Фасад В

[Handwritten signature]

С концептуальным решением согласен: « » 2023г.

Точность замеров элементов фасада и соответствие размеров вывесок требованиям к размещению СНИ, утвержденным Постановлением ИК МО г. Наб. Челны РТ от 12.07.2021 №4695, Положению о порядке и установившихся Челны РТ от 30.05.2013 №25/8, утвержденному Решением Городского Совета МО г. Набережные Челны РТ от 30.05.2013 №25/8, подтверждено.

Исполнитель Шмакова Мадина Алексеевна: [Handwritten signature]

« » 2023г.