


Концепция размещения вывесок на фасаде здания,
по адресу: г.Набережные Челны, пр. Мира, 38 (5/01)

Тришев А. С.

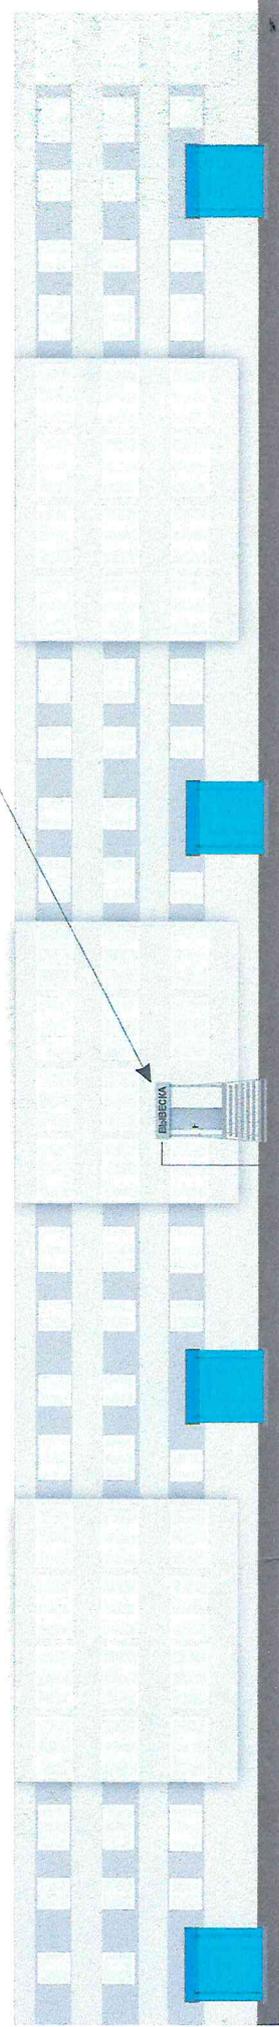


1 405x1600мм

СОГЛАСОВАНО

отдел архитектуры, рекламы
и дизайна АИИП
21.11.23

*Ищук.срр.
21.11.23*

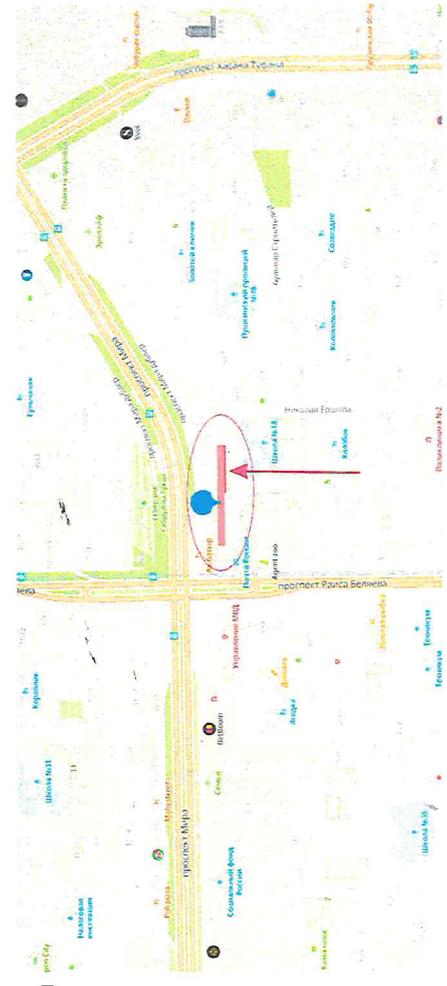

1 - объёмные световые буквы

Ахмедзянов

Собственник недвижимого имущества с концептуальным решением согласен _____ «___» _____ 2023г.

Точность замеров элементов фасада и соответствие размеров вывесок требованиям к размещению СНИ, утвержденным Постановлением ИК МО г.Набережные Челны от 12.07.2021г. №4.695, Положению о порядке и установке эксплуатации РК, 30.05.2013 №25/8, утвержденному Решением Городского Совета МО г.Набережные Челны от 30.05.2013 №25/8, подтверждают:
Исполнитель: Субстатуллина Альфия Азатовна _____ Тел. 8-917-901-43-73 «___» _____ 2023г.