


Концептуальное решение размещения СНИ и рекламы по адресу: РФ, РТ, г. Набережные Челны, б-р Цветочный, дом 12 Б, пом. 1000

1639

*Алиев А. С.*

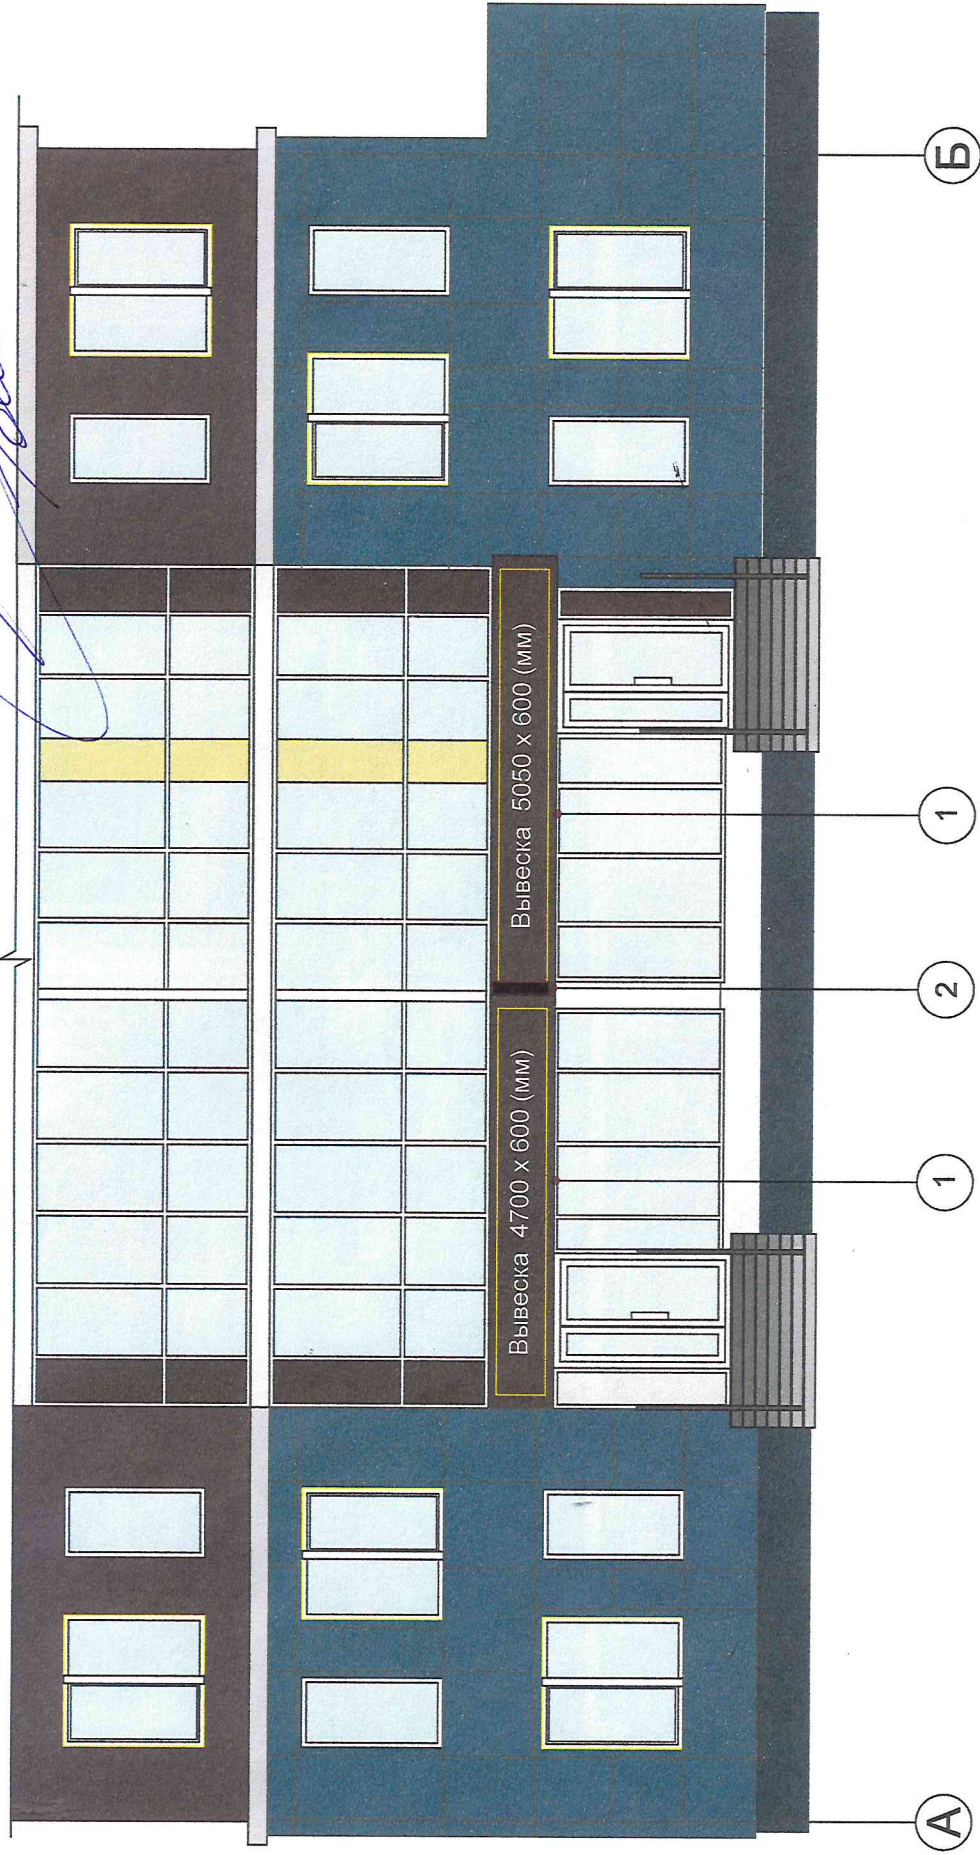

Примечание: 1. Вывески выполнить в виде объемных световых букв белого цвета на фоне коричневого композита не больше габаритов указанных на развертке.

2. Панель-кронштейн 700x1000 мм

Концептуальным решением согласна:

Арсланова Халида Арслановна

*Халида Арслановна*

СОГЛАСОВАНО

отдел архитектуры, рекламы

и дизайна

21.11.23

СОГЛАСОВАНО

ИИП. с.рр.

21.11.23