


Концептуальное решение размещения средств наружной информации и рекламы

на фасаде по адресу: ул. Назипа Зиятдинова, 26

ОБЪЕМНЫЕ СВЕТОВЫЕ БУКВЫ

10/11

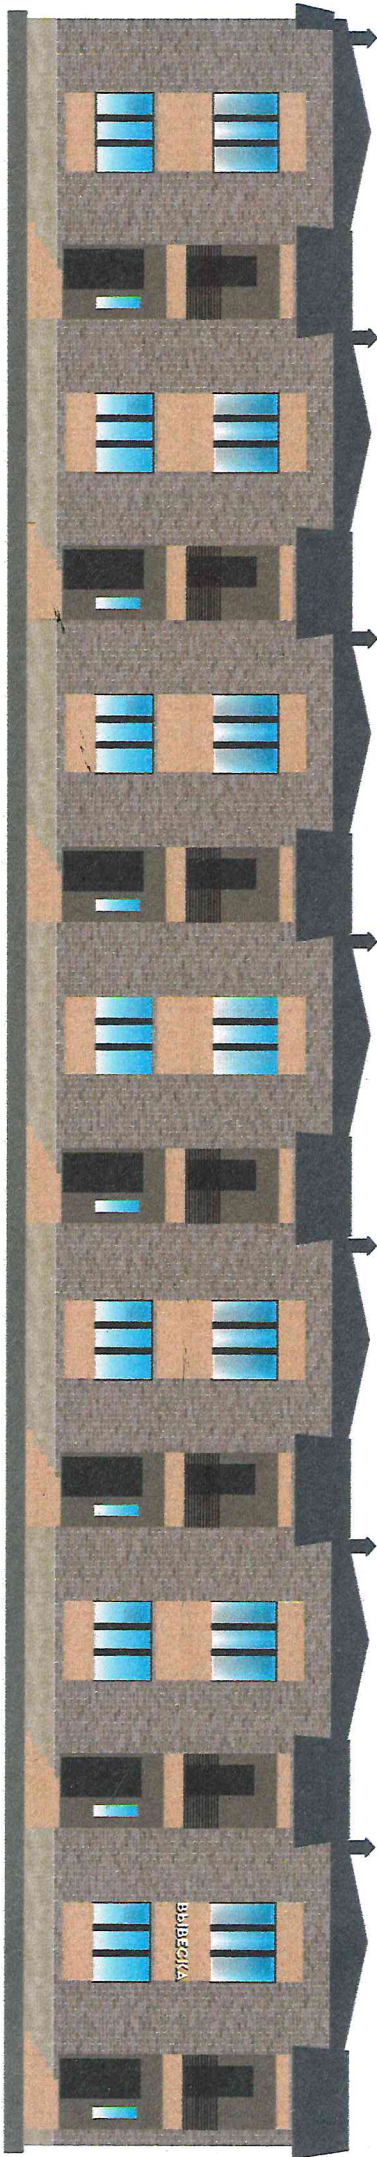

СОГЛАСОВАНО

отдел архитектуры, рекламы

05

12

83

СОГЛАСОВАНО

ИщП. ЕРР

05.12.23

Высота, h = 1450мм

Точность замеров элементов фасада и соответствия размеров вывесок требованиям к размещению СНИ, утвержденным Постановлением ИК МО г. Наб. Челны РТ от 12.07.2021 №4695, Положению о порядке и установке эксплуатации РК, 30.05.2013 №25/8, утвержденному Решением Городского Совета МО г. Набережные Челны РТ от 30.05.2013 №25/8, подтверждаю:
Исполнитель: Маликов Андрей Александрович, сот.тел.: 8*960-066-43-21



С концептуальным решением согласен: _____