





Концепция размещения вывесок на фасаде здания,  
по адресу: г.Набережные Челны, пр-кт Мура, д.47 (16/08)

16/08

88 08 24

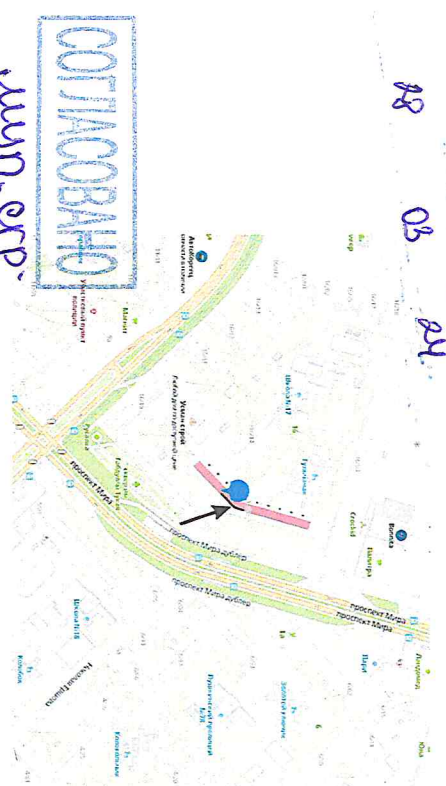

Шир. стр.  
28.03.24

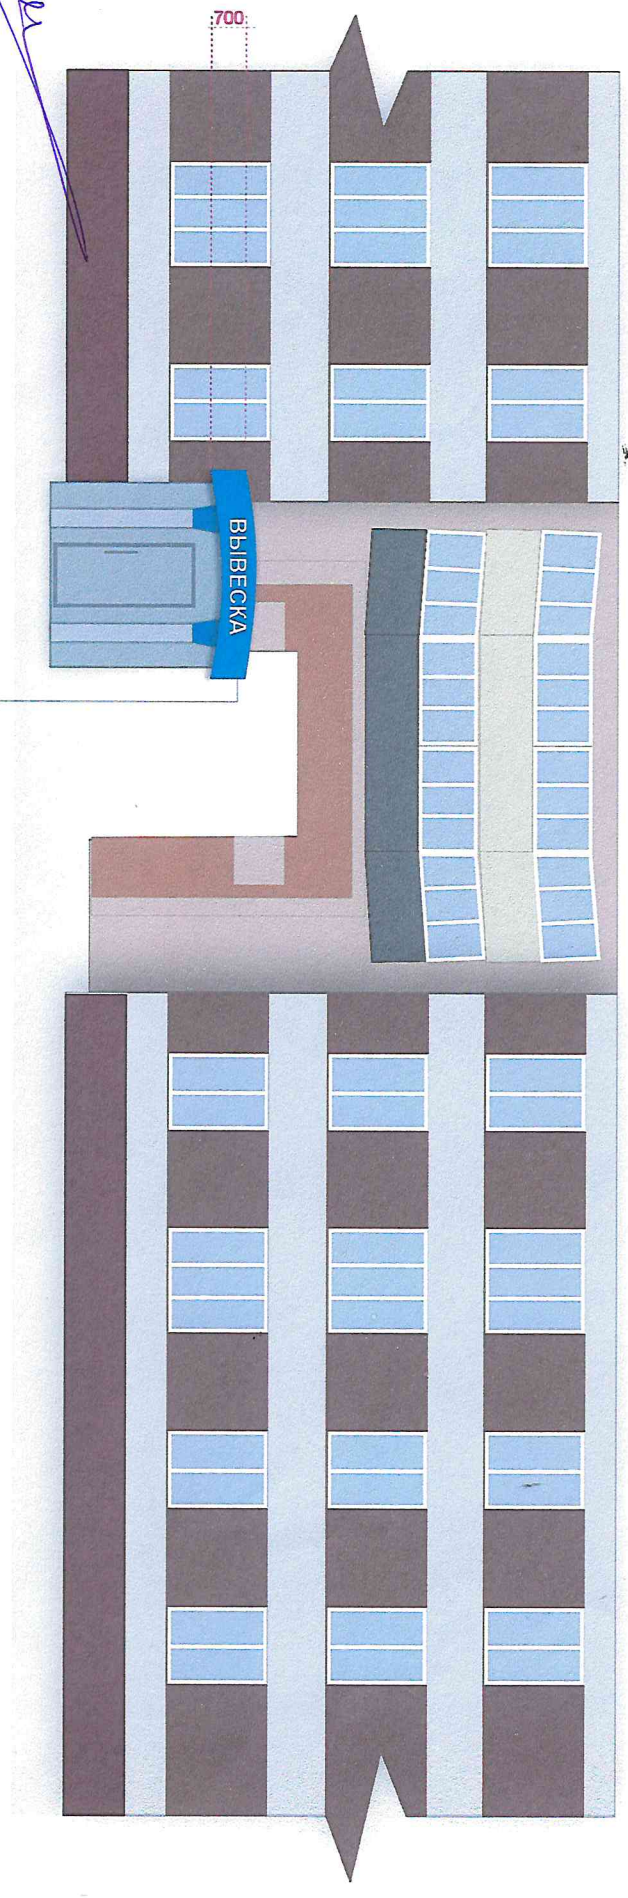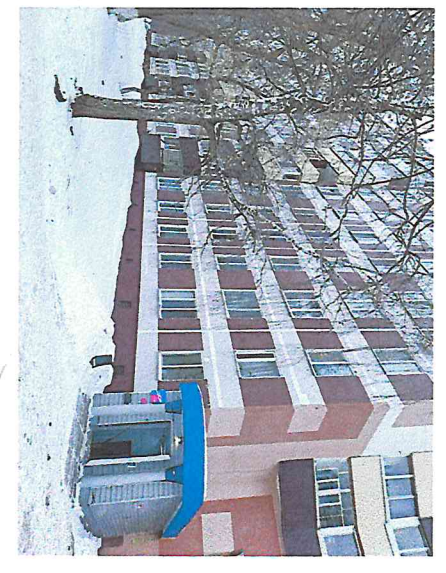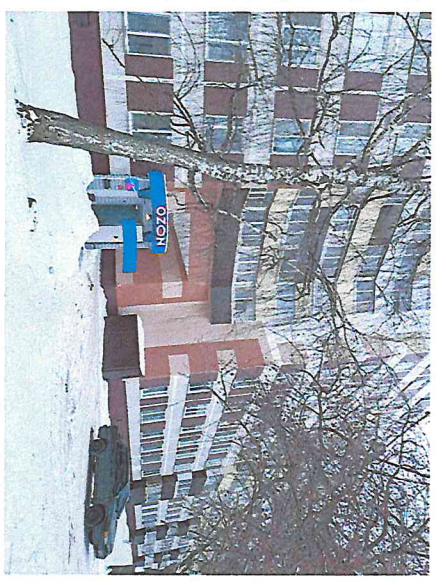

① - объёмные световые буквы

① h-500мм

*Handwritten signature*

Собственник недвижимого имущества с концептуальным решением согласен

Тел. 8-917-901-43-73

*Handwritten signature*

Гизатулин Рафкат Луифуллилович «\_\_\_» \_\_\_\_\_ 2024г.

Исполнитель: Субзащитница Альфия Азамбаева