
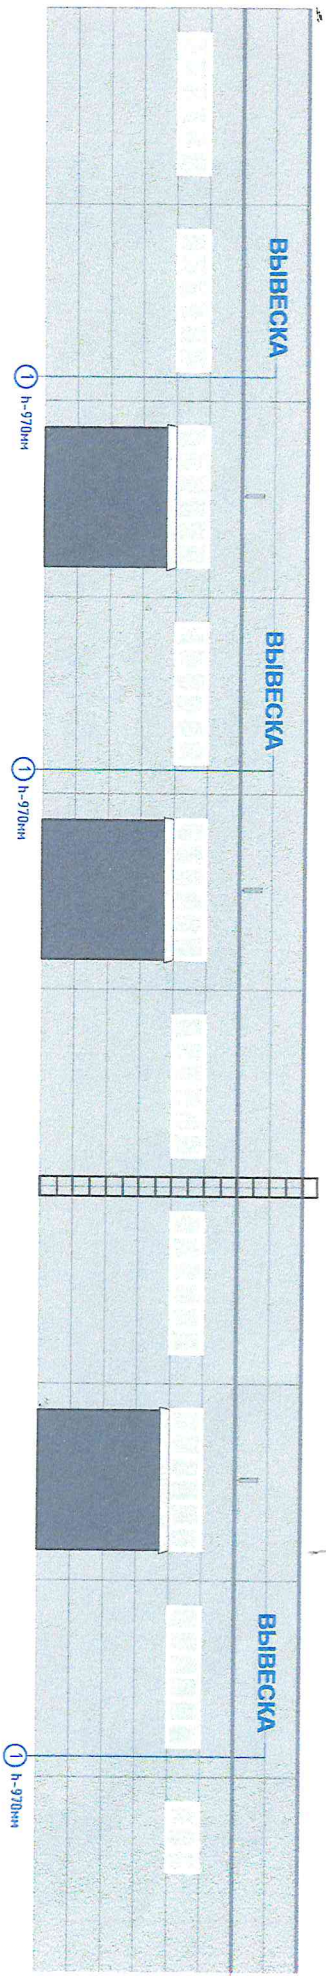


Концепция размещения вывесок на фасаде здания,
по адресу: г.Набережные Челны, Индустриальный проезд, д.33, стр.1

С.А.С.

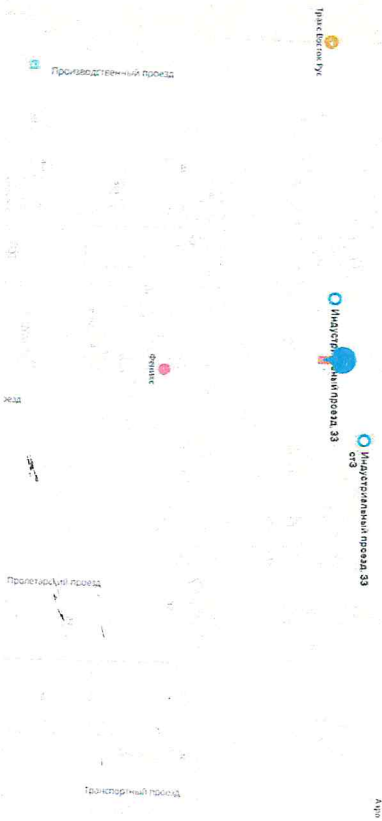

СОГЛАСОВАНО
отдел архитектуры, рекламы

12.12.23

СОГЛАСОВАНО

ШП.СР.
12.12.23

1 - объёмные световые буквы
Выполнены в едином цветовом решении

Собственник недвижимого имущества с концептуальным решением согласен _____ «___» _____ 2023г.

Точность замеров элементов фасада и соответствие размеров вывесок требованиям к размещению СНИ, утвержденным Постановлением ИК МО г.Набережные Челны, РТ от 12.07.2021г. №4695, Положения о порядке и установке экспозиции РК, 30.05.2013 №25/8, утвержденному Решением Городского Совета МО г.Набережные Челны РТ от 30.05.2013 №25/8, подтверждаю: Исполнитель: Субзащитница Альфия Азамовна _____ «___» _____ 2023г.