



Общая концепция здания по адресу г. Набережные Челны, пр. Казанский, 143А

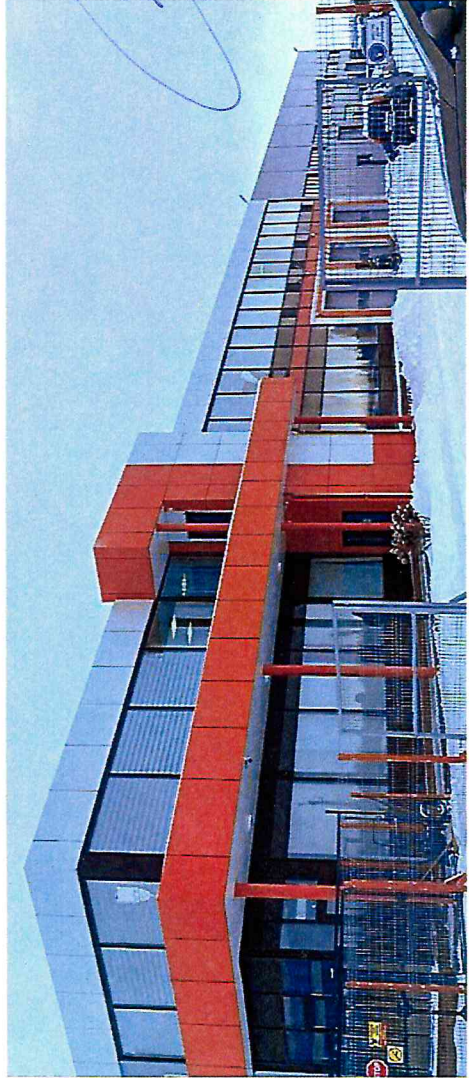

Савельев А. С.

① ВЫВЕСКА

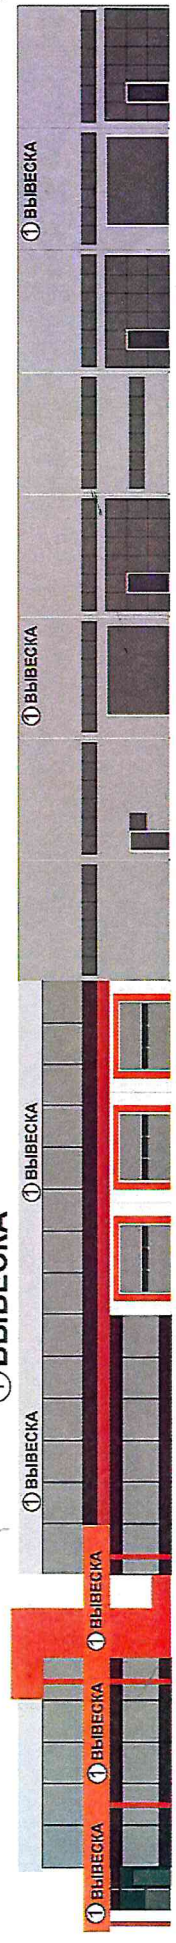

- 1. Объемные световые буквы 14300x1200мм.
- 1. Объемные световые буквы 2400x300мм.
- 1. Объемные световые буквы 5000x600мм.


Все вывески выполнены в едином цветеRAL9003

СОГЛАСОВАНО
отдел архитектуры, рекламы

29.01.24

СОГЛАСОВАНО

*инж. ерр.
29.01.24*

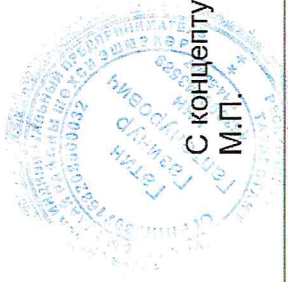

С концептуальным решением согласен
М.П. _____

[Handwritten signature]