


Концепция размещения вывесок на фасаде здания,  
по адресу: г.Набережные Челны, пр-кт Казанский, 163А

10.02  
*Сергеев А.С.*

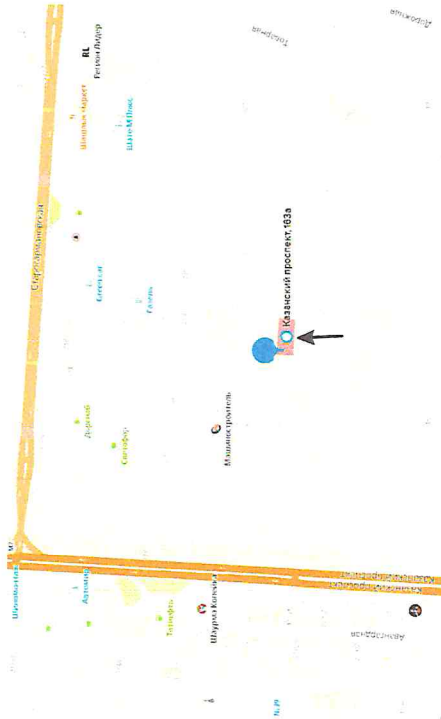


СОГЛАСОВАНО  
студ. Арзамаскину, реклама

09.02.24

СОГЛАСОВАНО

Мур. СРР  
09.02.24

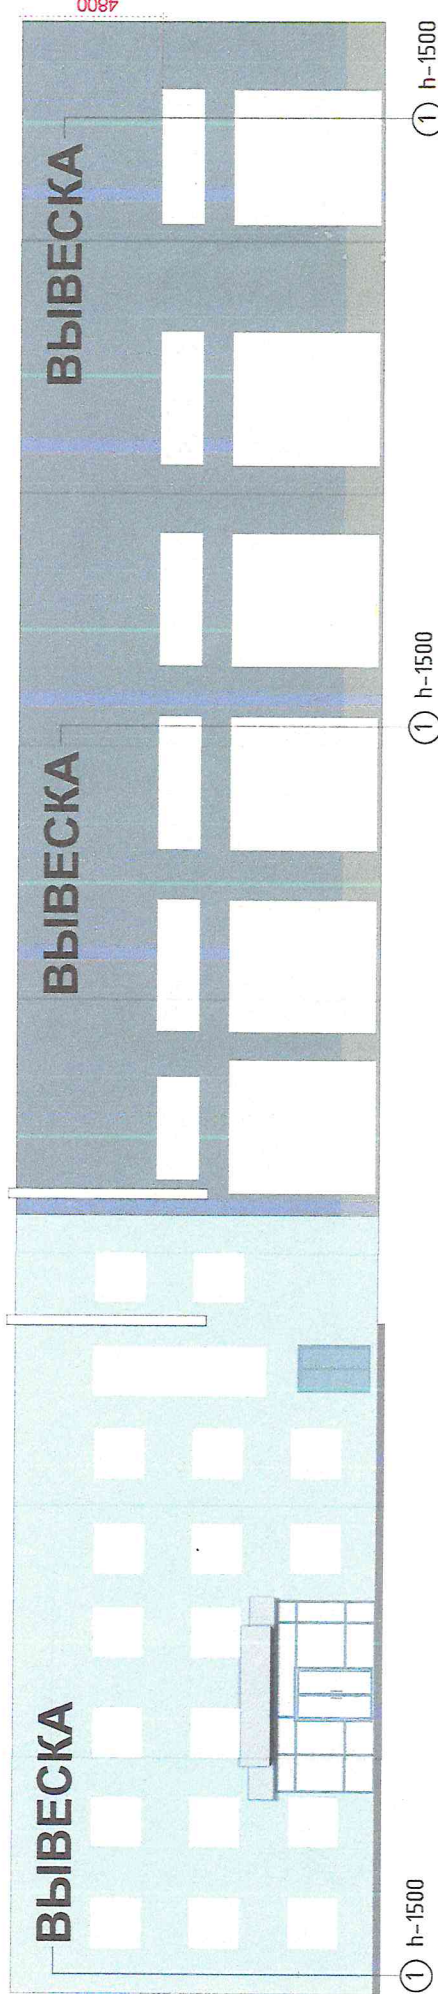

1 – объемные световые буквы

Собственник недвижимого имущества с концептуальным решением согласен

*Сергеев А.С.*

Исполнитель: Субгамуллина Альфия Азатовна

Тел. 8-917-90443-73

«25» января 2024г.

Семiboldков Алексей Сергеевич «\_\_» \_\_\_\_\_ 2024г.