


Концепция размещения рекламных конструкций и средств наружной информации на фасаде здания по адресу: РТ, Набережные Челны, ул. Комсомольская набережная 28а

1656

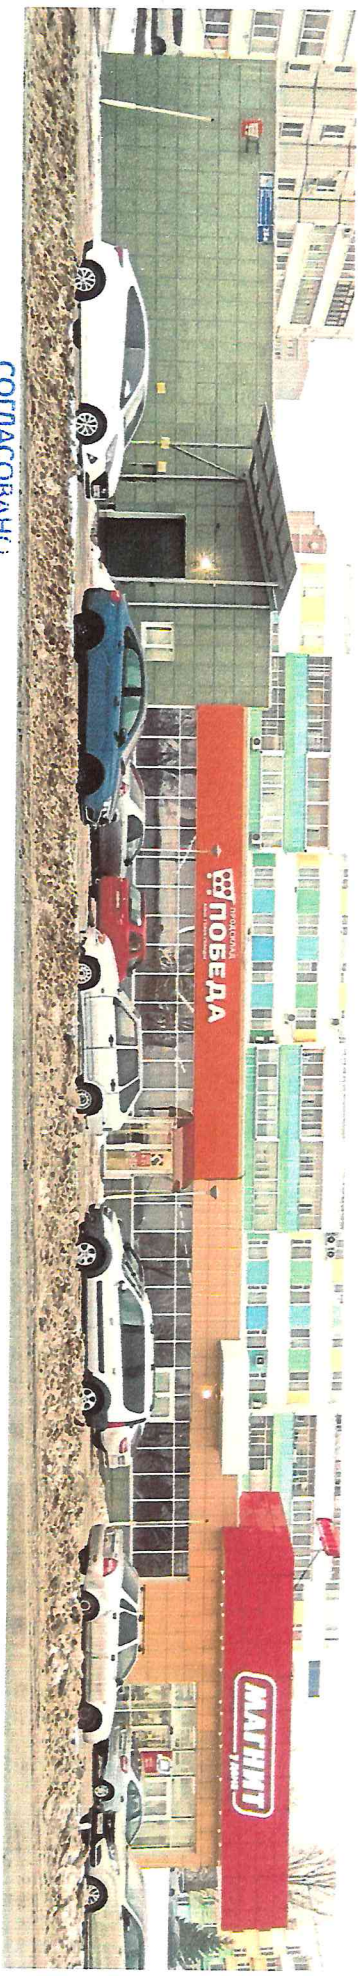


СОГЛАСОВАНО

отдел архитектуры, рекламы

и дизайна ЧАИ РТ

12.02.24

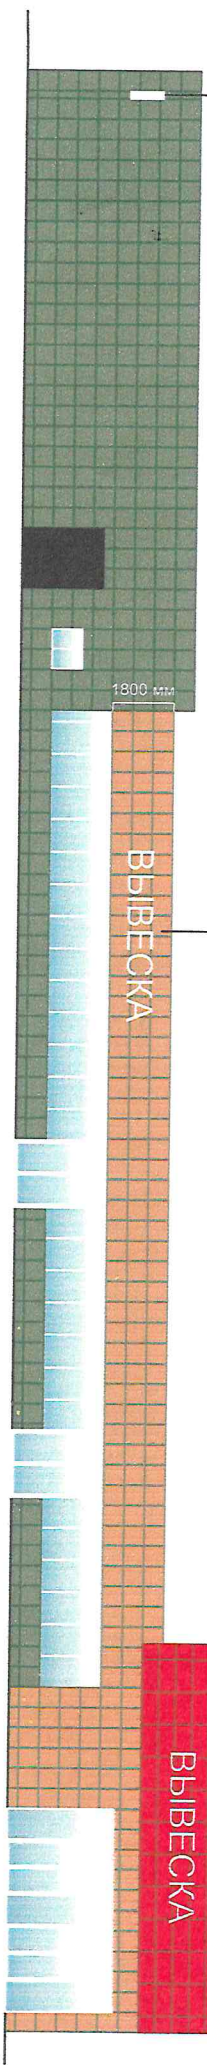


2

1

- 1 Объемные световые буквы, высота не более 1000 мм
- 2 Панель кронштейн 900x900 мм

Вывески разместили битм выполнили в другом иветковом решении - RAL 9002

СОГЛАСОВАНО
Ш.Д. С.Р.
12.02.24

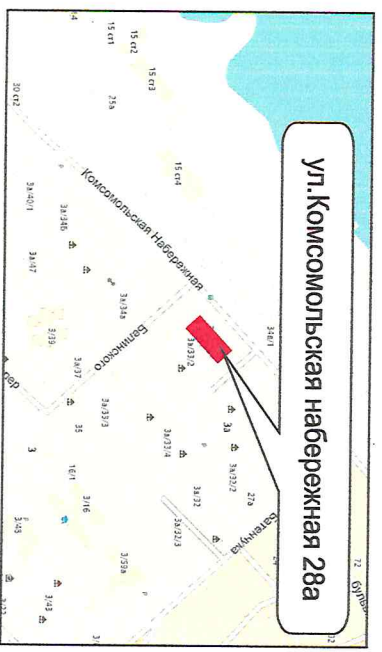

Владелец здания _____ « _____ » 2024 г.
наименование, должность, ФИО, подпись, М.П.



Точность замеров элементов фасада и соответствие размеров вывесок требованиям к размещению СНи, утвержденным Постановлением ИК МО г. Набережные Челны РТ от 12.07.2021 № 4695; Положению о порядке и установках эксплуатации РК, 30.05.2013 № 25/8, утвержденному Решением Городского Совета МО г. Набережные Челны РТ от 30.05.2013 № 25/8, подтверждаю:
Исполнитель Муртазаяв Артем Фагимович _____ тел.: +7 927 043-68-99