




Проект размещения рекламных конструкций и информационных вывесок на объекте (концепция) по адресу: РТ, г. Набережные Челны, Казанский проспект, 107а (АЗС №132)

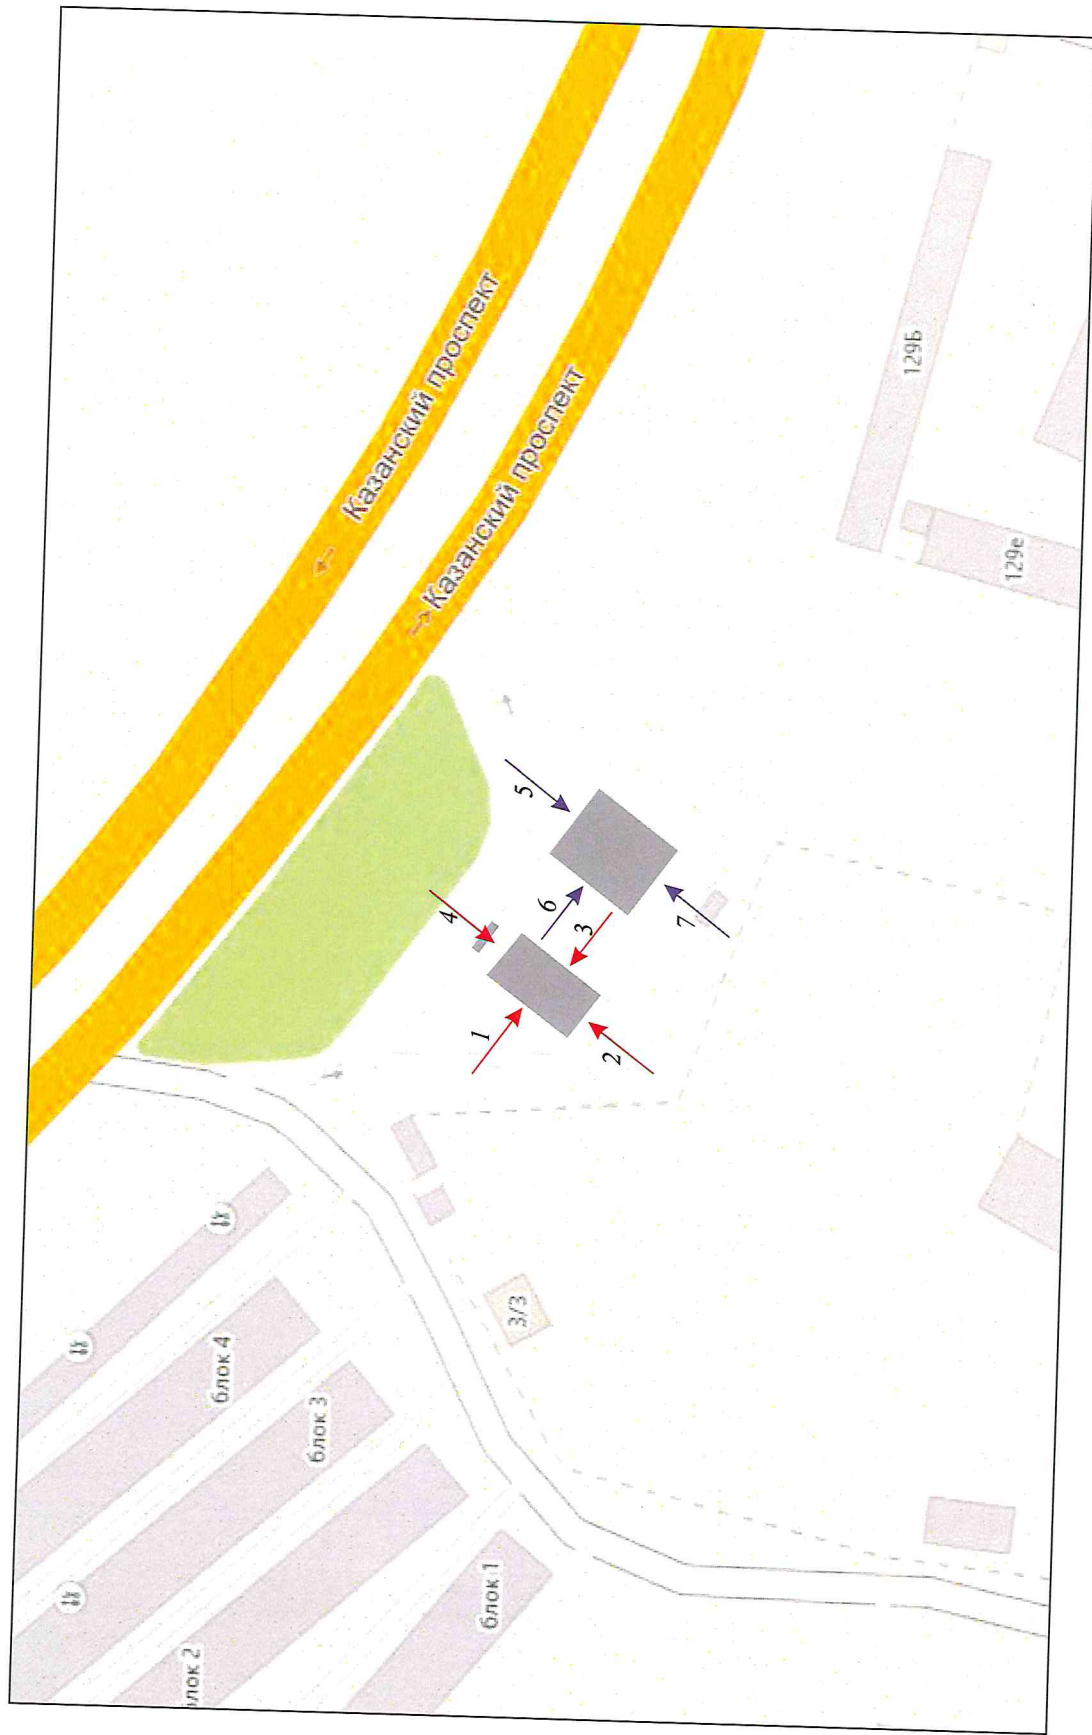



Проект размещения рекламных конструкций и информационных вывесок на объекте (концепция) по адресу: РТ, г. Набережные Челны, Казанский проспект, 107а (АЗС №132)

Навес






Проект размещения рекламных конструкций и информационных вывесок на объекте (концепция) по адресу: РТ, г. Набережные Челны, Казанский проспект, 107а (АЗС №132)



Здание магазина



Проект размещения рекламных конструкций и информационных вывесок на объекте (концепция) по адресу: РТ, г. Набережные Челны, Казанский проспект, 107а (АЗС №132)

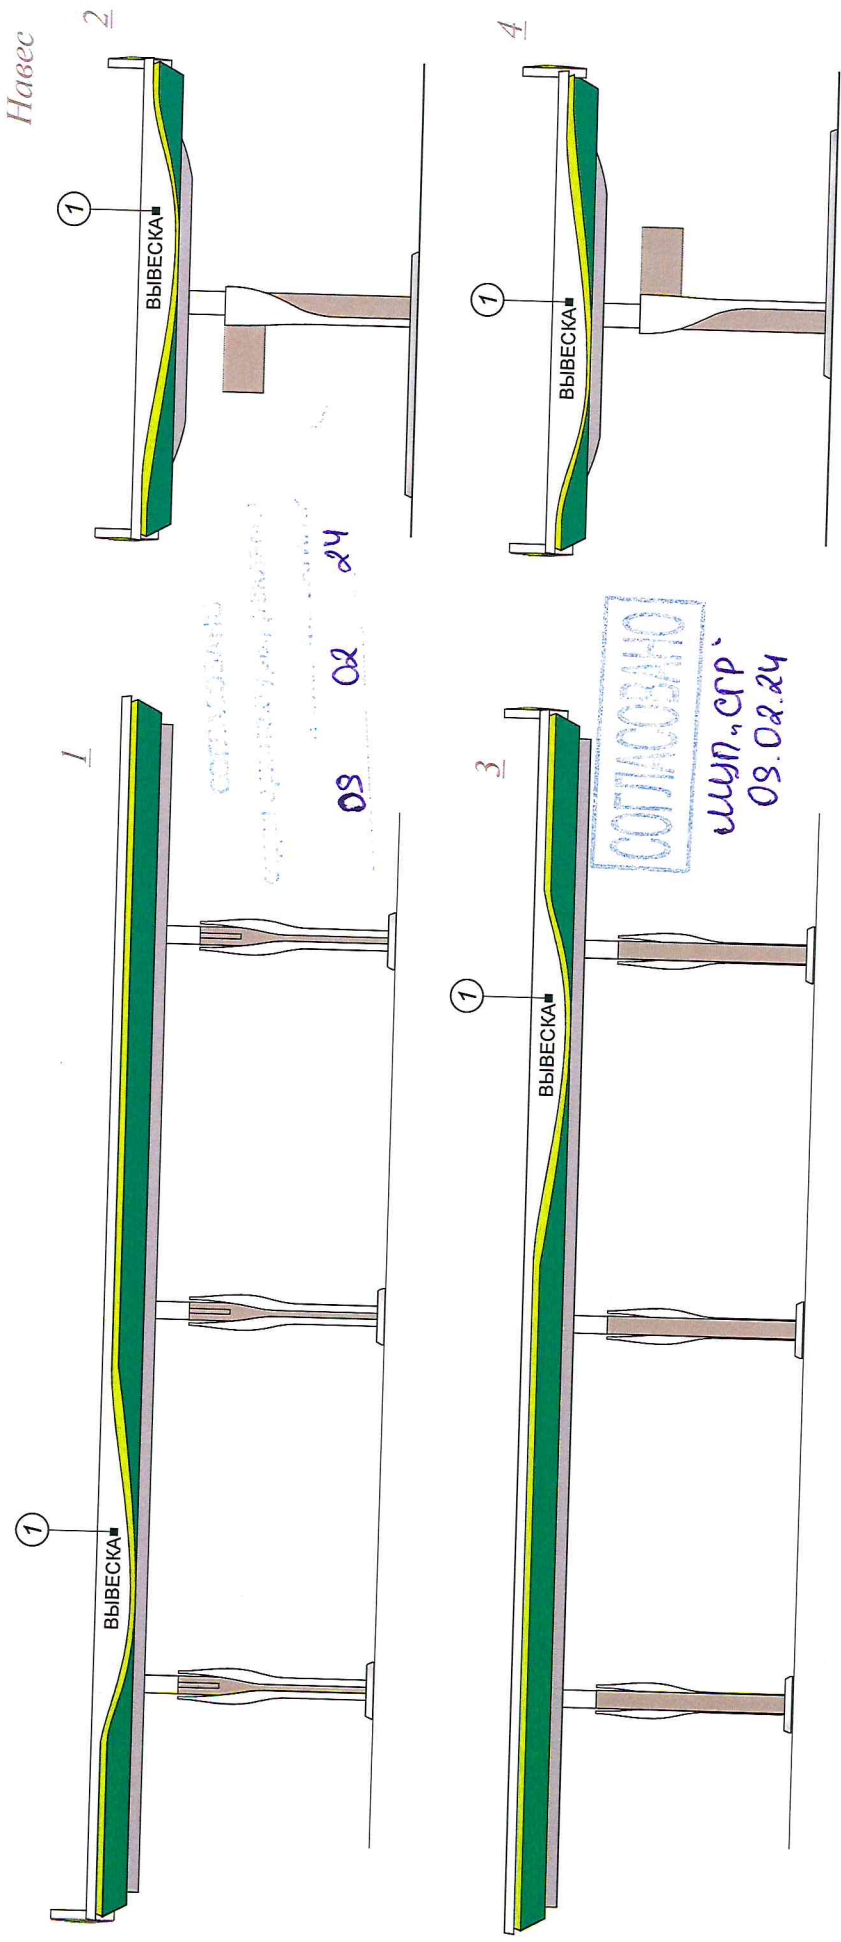

Начальник Челнинского филиала-заместитель директора  
ООО «Газнефть-АЗС Центр»  
Р.Г. Хабировалымов



СОГЛАСОВАНО


ФИО

дата



Проект размещения рекламных конструкций и информационных вывесок на объекте (концепция) по адресу: РТ, г. Набережные Челны, Казанский проспект, 107а (АЗС №132)

Здание магазина

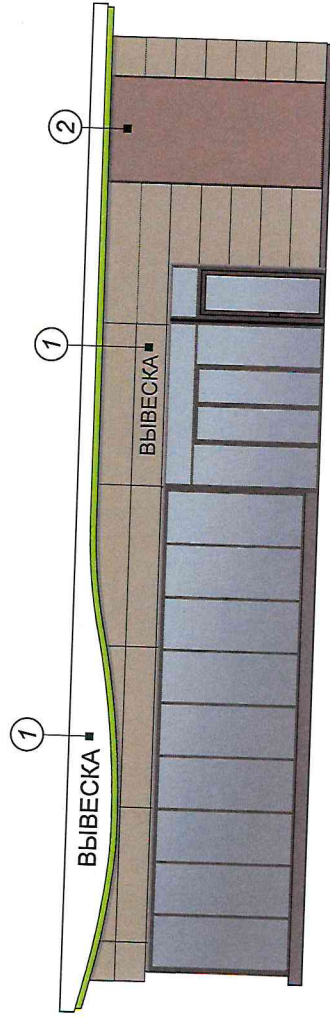


6

СОГЛАСОВАНО

Специальный уполномоченный

08 08 24

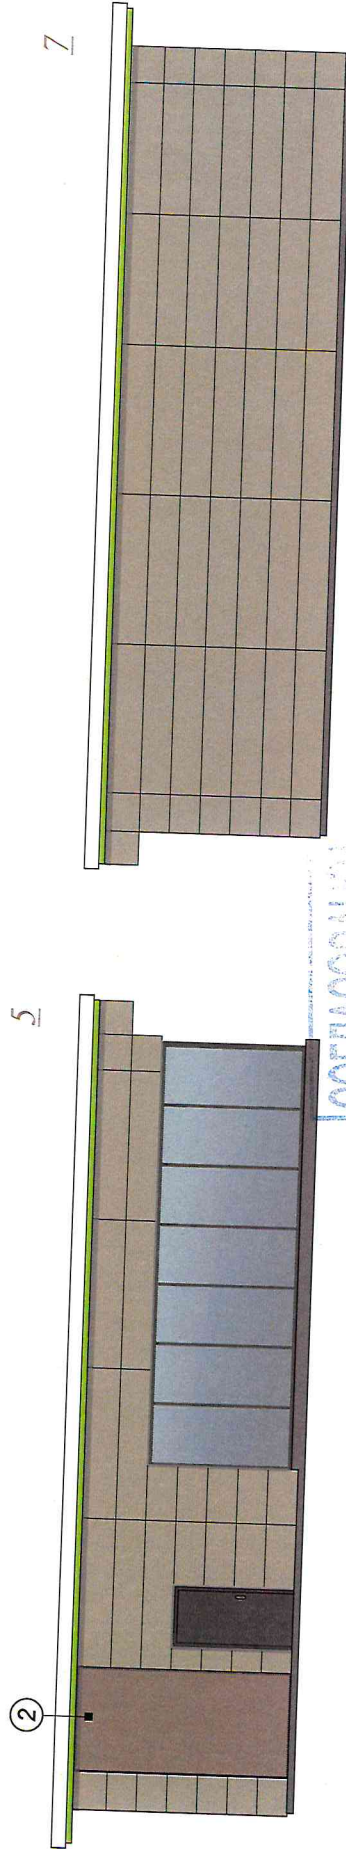

5

СОГЛАСОВАНО

м.п. с.р.  
08.08.24

- 1 Объемно-световые буквы
- 2 Инкрустированный световой короб

Объемно-световые буквы высотой не более 600 мм

Инкрустированный световой короб 2000 мм х 3950 мм



Начальник Челнинского филиала-заместитель Г.И. Худин  
ООО «Газнефть-Сервис-Тр»  
Е.Г. Хабибзянов

СОГЛАСОВАНО

Ф.И.О

дата