




Проект размещения рекламных конструкций и информационных вывесок на объекте (концепция) по адресу: РТ, г. Набережные Челны, ул. Раскольникова, 52 (АЗС №12)

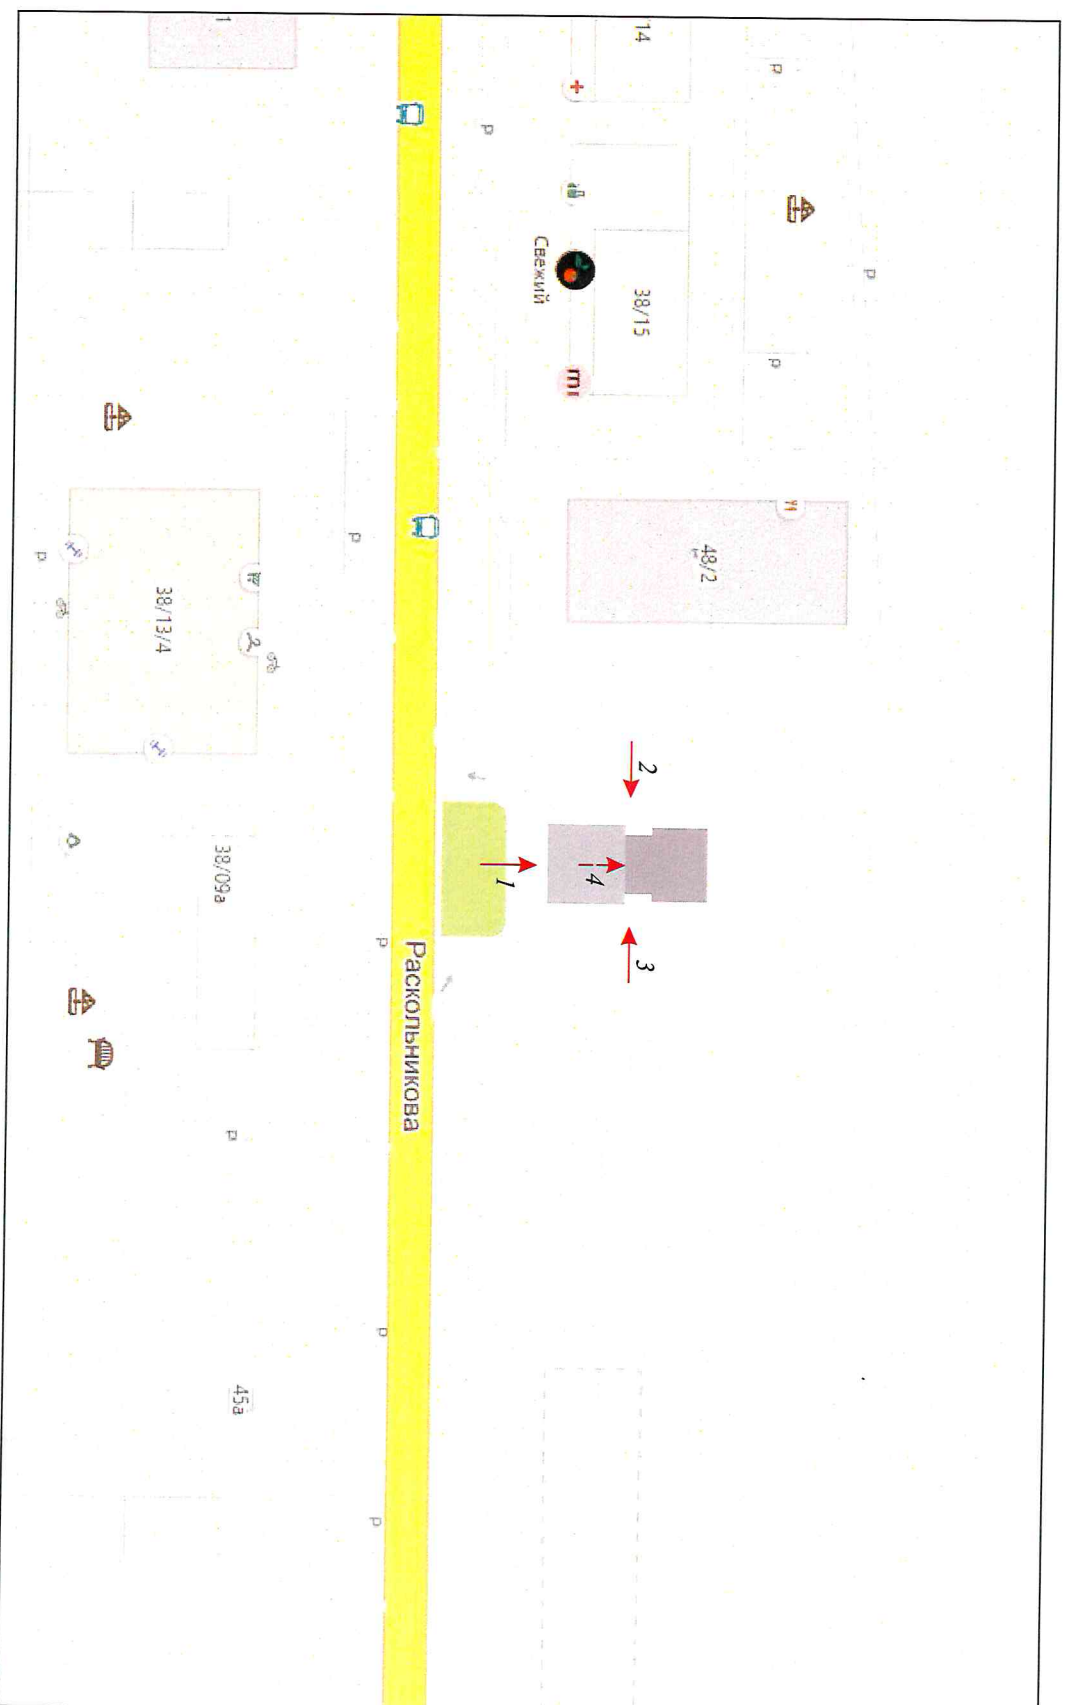



Проект размещения рекламных конструкций и информационных вывесок на объекте (концепция) по адресу: РТ, г. Набережные Челны, ул. Раскольникова, 52 (АЗС №12)



Здание магазина и навеса






Проект размещения рекламных конструкций и информационных вывесок на объекте (концепция) по адресу: РТ, г. Набережные Челны, ул. Раскольниковова, 52 (АЗС №12)

Здание магазина

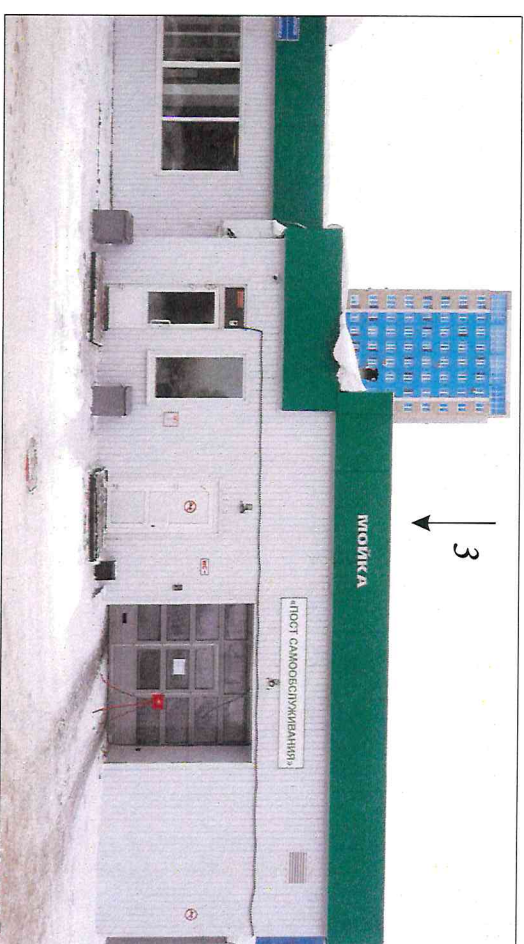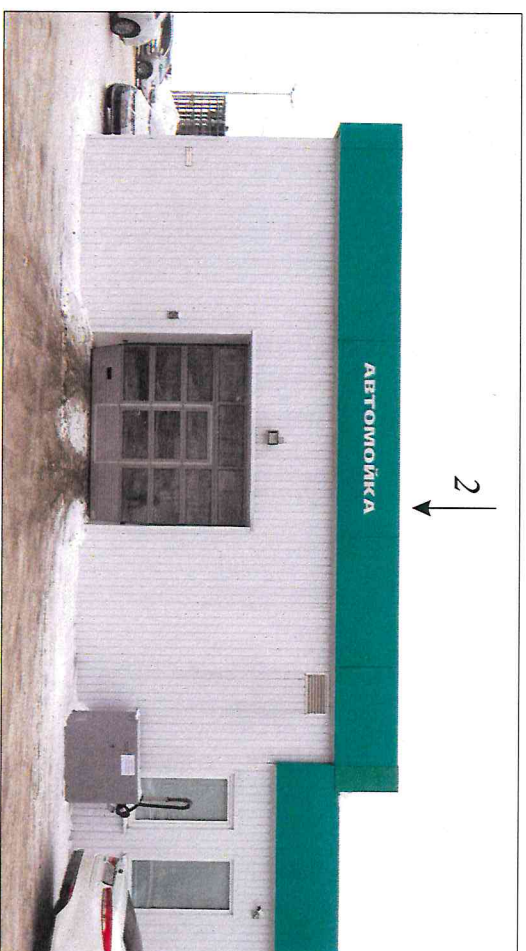



Проект размещения рекламных конструкций и информационных вывесок на объекте (концепция) по адресу: РТ, г. Набережные Челны, ул. Раскольникова, 52 (АЗС №12)

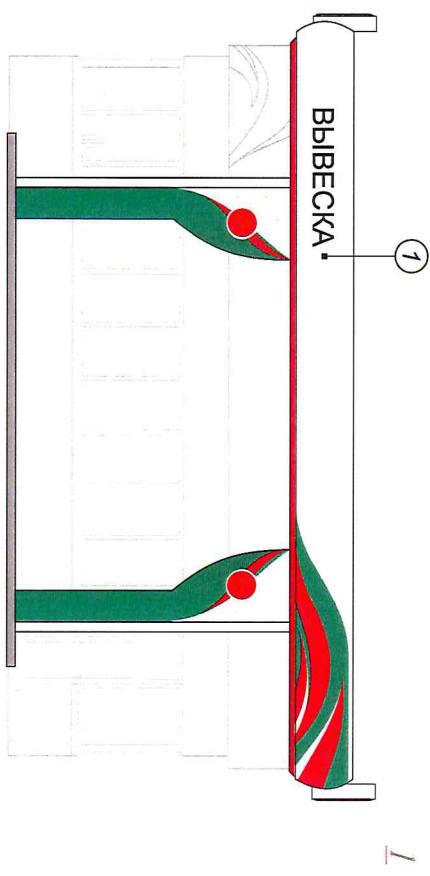


Здание магазина и навеса

СОГЛАСОВАНО
Шура Е.Р.
09.08.24

СОГЛАСОВАНО

Служба градостроительного развития

09 02 24

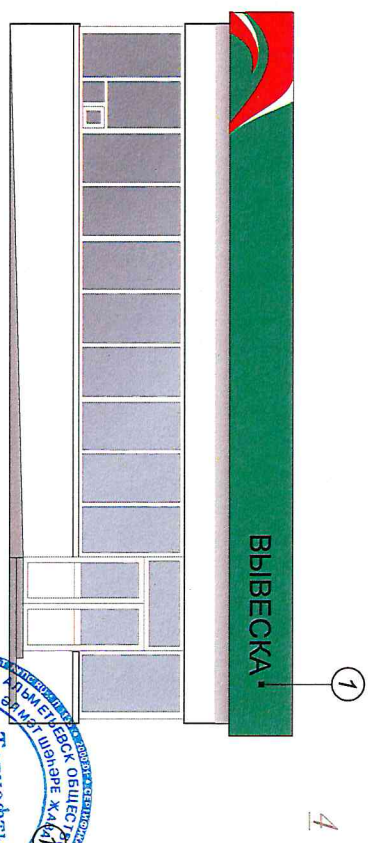

Объемно-световые буквы без фона высотой не более 600 мм

Начальник Чепнинского филиала
ЗАО «Татнефть-АЗС Центр»
Р.Г. Хасенбулганова





СОГЛАСОВАНО

подпись

дата



Проект размещения рекламных конструкций и информационных вывесок на объекте
(концепция) по адресу: РТ, г. Набережные Челны, ул. Раскольникова, 52 (АЗС №12)

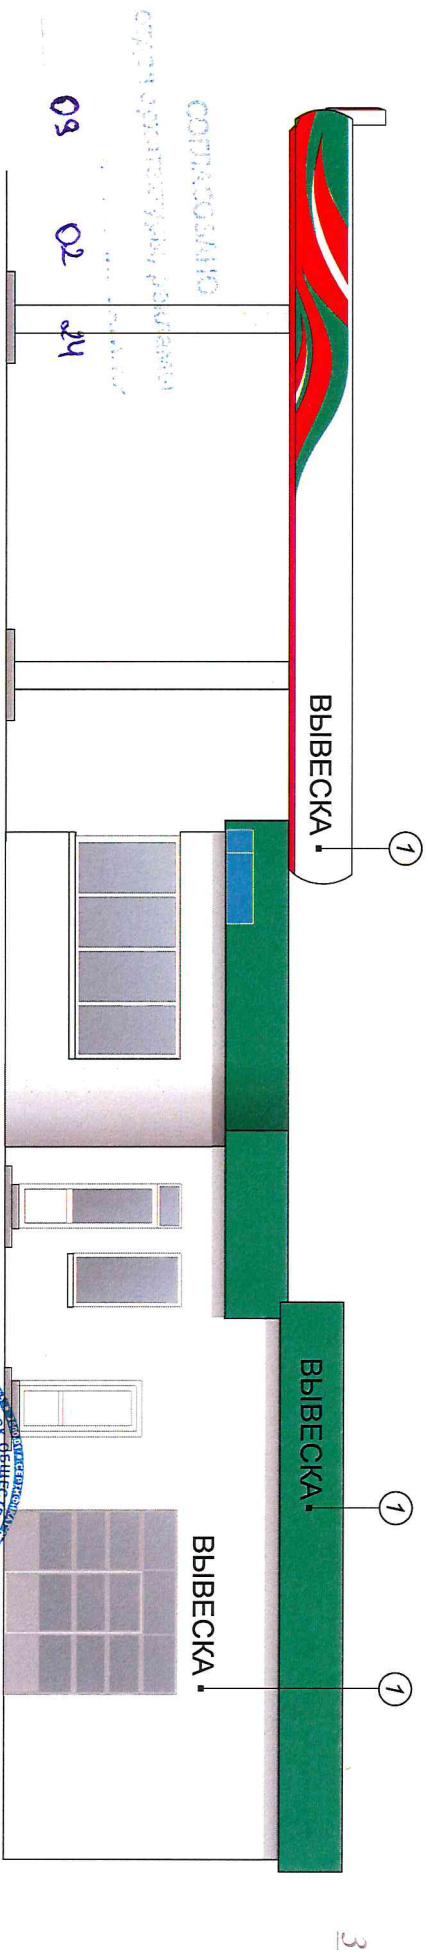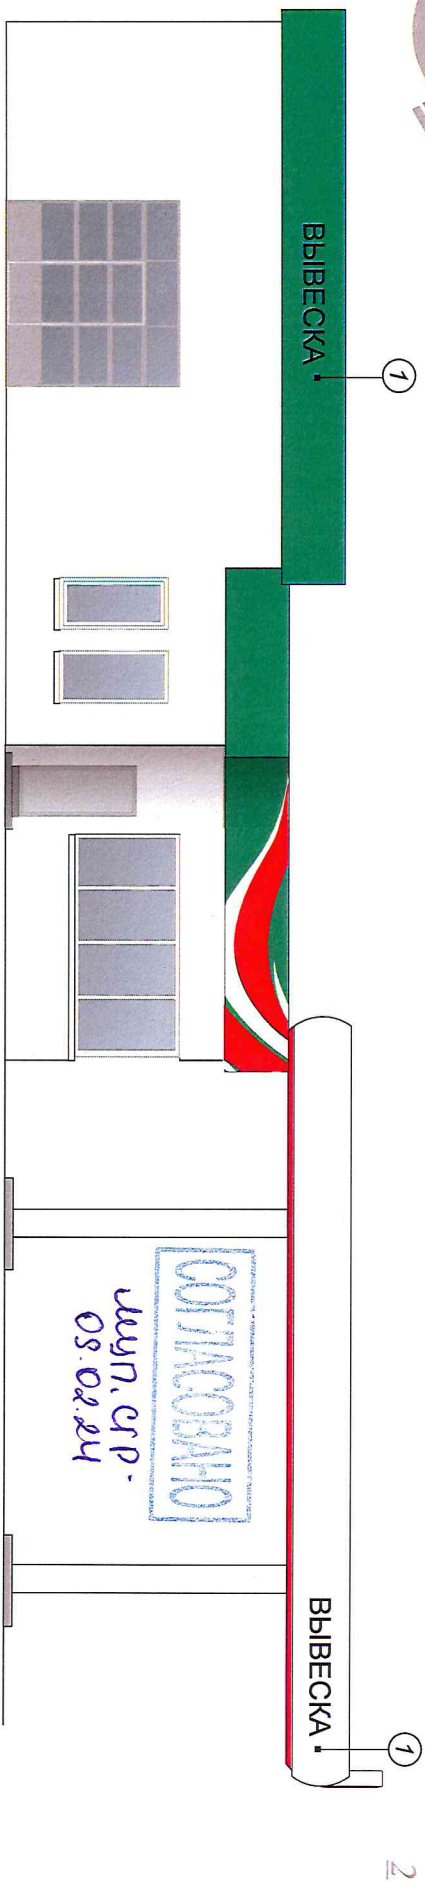

СОГЛАСОВАНО

Земельный Челнинского филиала
Муниципальной администрации
ОАО «Аэропорт-АЗС Чистая»
П.И. Хабдрахманов



дата