

адресе здания по адресу: д/львдвр бу лег ик/юрд, д. 11 (1/10а)



Со стороны жил.дома 7/13

отдел архи:

08.08.2025г.

Просматривается данный участок здания

Со стороны д. 7/24

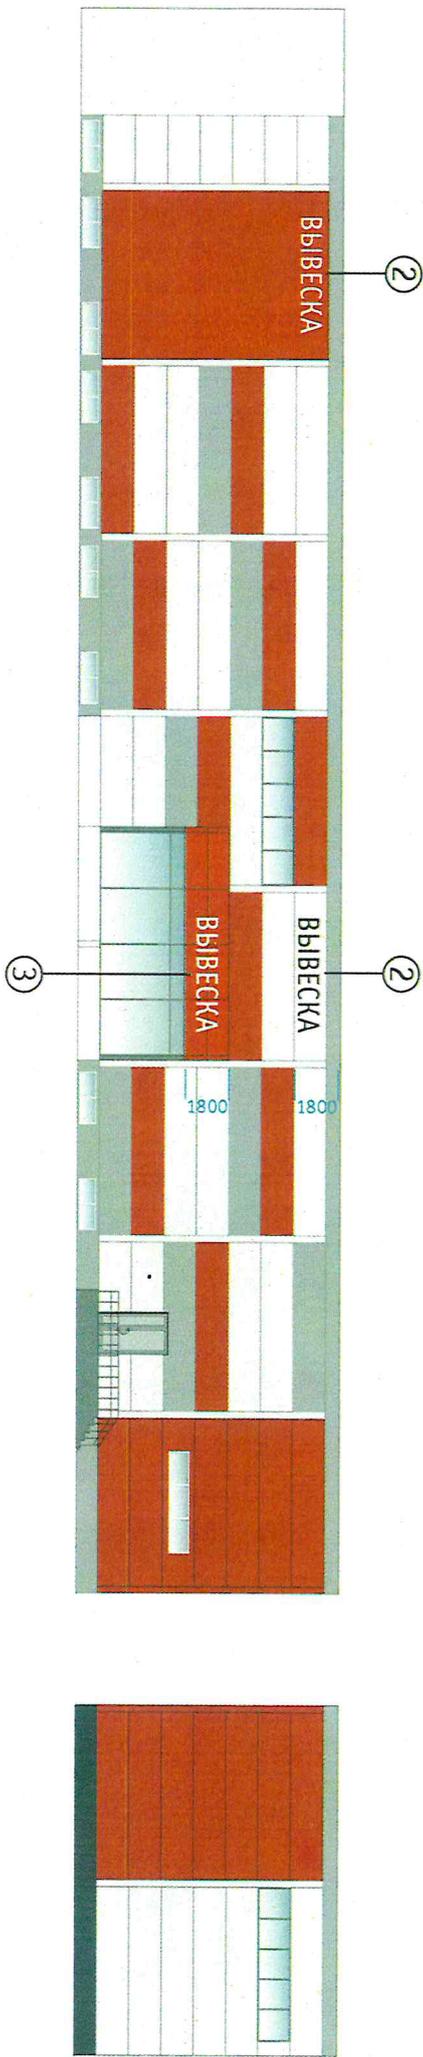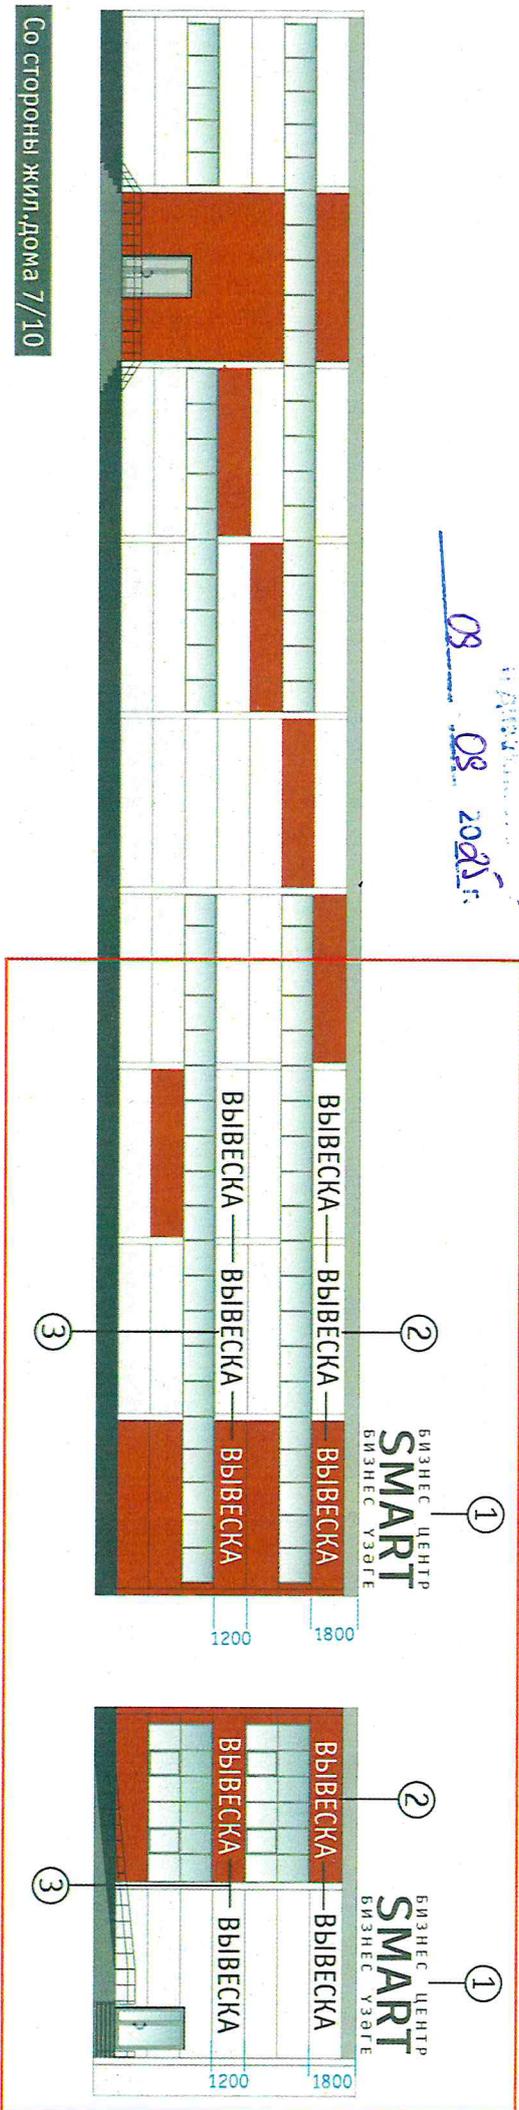

Рекомендуемые типы рекламно-информационных конструкций:

- 1 Объемные световые буквы h 1500мм без фона
- 2 Объемные световые буквы h 1000мм без фона
- 3 Объемные световые буквы h 800мм без фона

Актуальным решением согласны:

Ибраева Д.В.

Заведующий



В замеры конструкции и соответствие размеров СНИ
постановление №4695 от 12.07.1991 г. подтвержден