Концепция размещения рекламных конструкций и средств наружной информации
на фасаде здания по адресу: Бульвар 60 лет Октября, д. 11 (7/10а)

Со стороны жил.дома 7/13

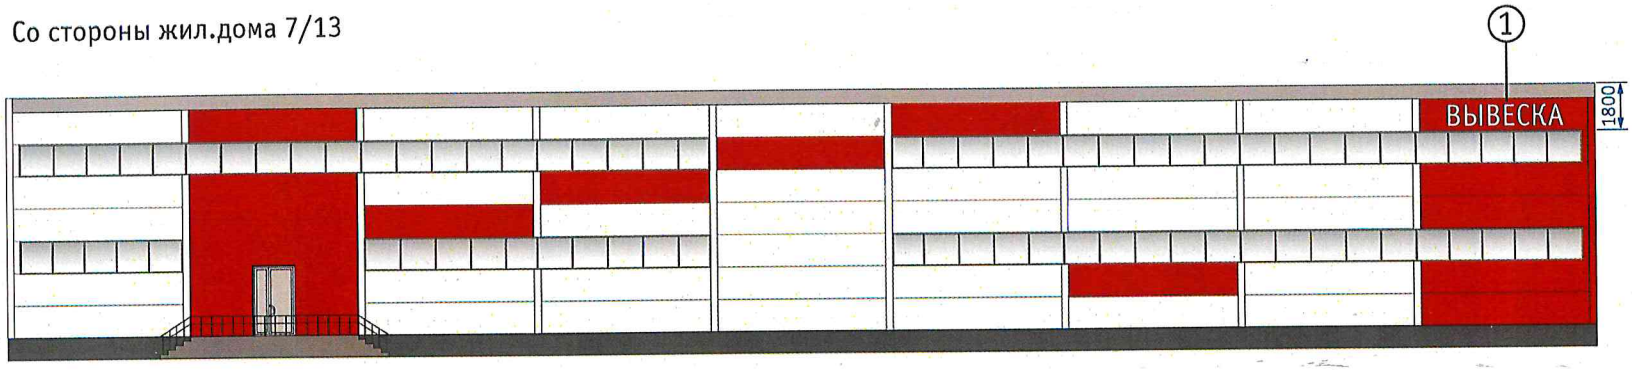

Со стороны д. 7/24

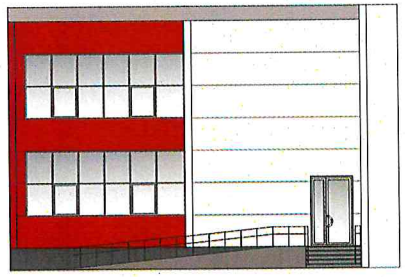

Со стороны жил.дома 7/10

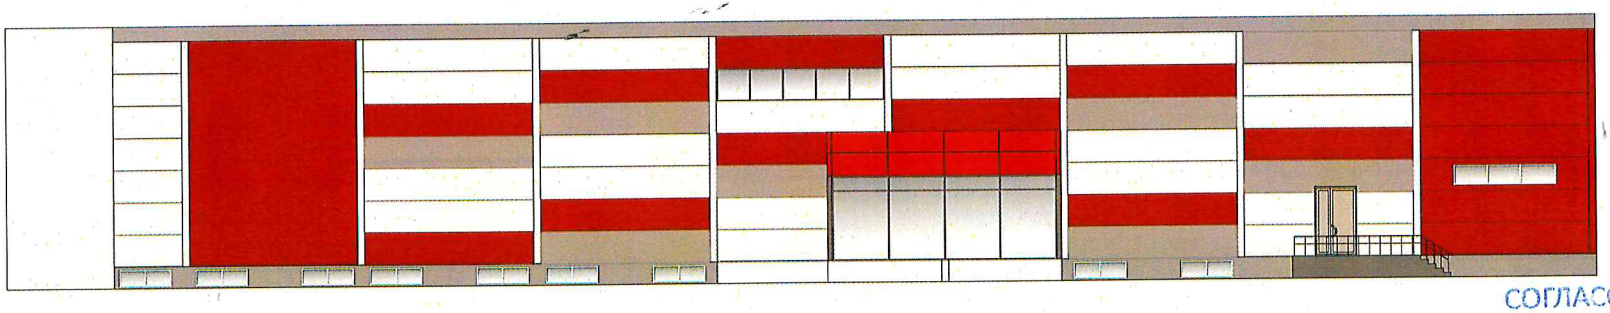

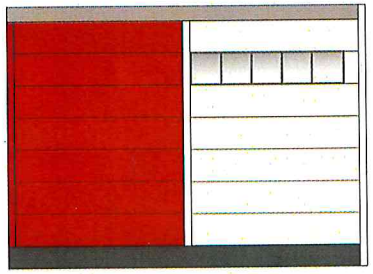

СОГЛАСОВАНО
МУП. СГР-
07.05.24

СОГЛАСОВАНО
отдел архитектуры, рекламы
07 05 24

Рекомендуемые типы рекламно-информационных конструкций:

① Объемные световые буквы белого цвета h 600мм без фона

С концептуальным решением согласны:

Точность замеров конструкции и соответствие размеров СНИ
постановление №4695 от 12.07.1991 г. подтверждаю