


**Концептуальное решение размещения вывесок на фасаде здания**  
 Р.Т., г. Набережные Челны, ул. Виктора Полякова, д. 28 (63/03)

① Объемные Световые Буквы без фона  
 Высота вывесок h = max 700мм, min 600мм



Фасад А

Фасад Б

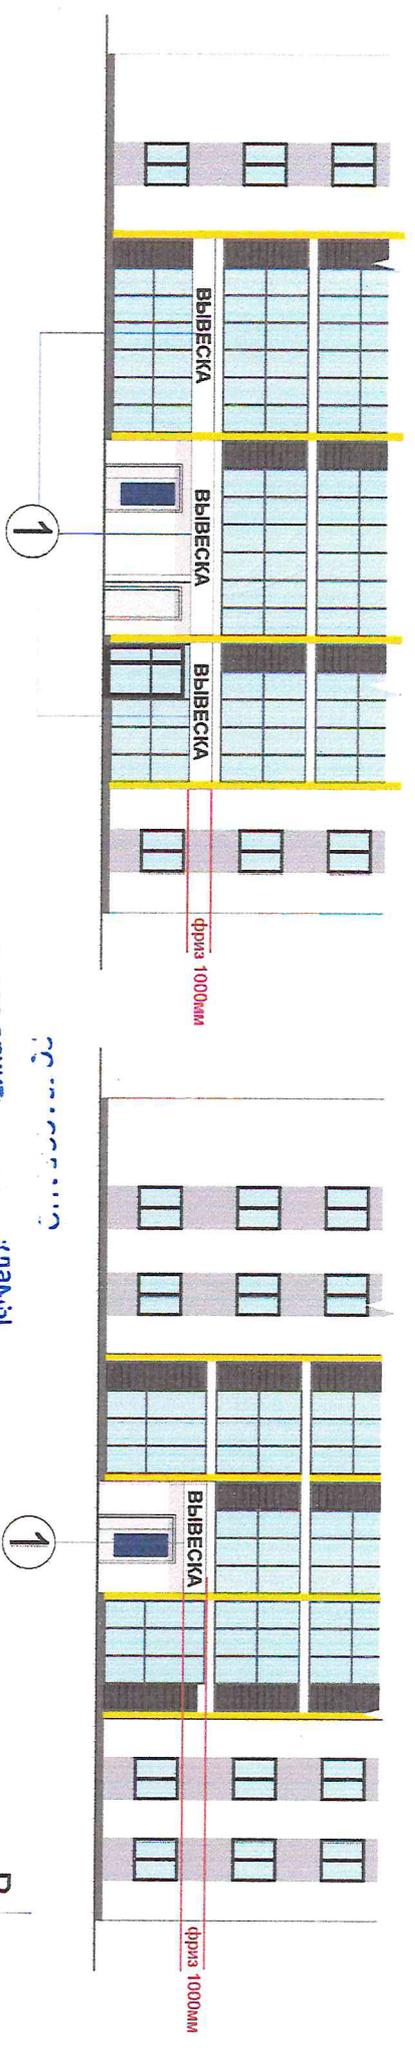

отдел архитектуры и дизайна  
 02 08 2025 г.

С концептуальным решением согласен:

*Шаммаева*  
 ФИО собственника здания / помещения  
 подпись М.П.


« » 2025г.

**Концептуальное решение размещения вывесок на фасаде здания**  
Р.Т., г. Набережные Челны, ул. Виктора Полякова, д. 28 (63/03)



① Объемные Световые Буквы без фона  
Высота вывесок  $h = \text{max } 700\text{мм}$ ,  $\text{min } 600\text{мм}$



Фасад В

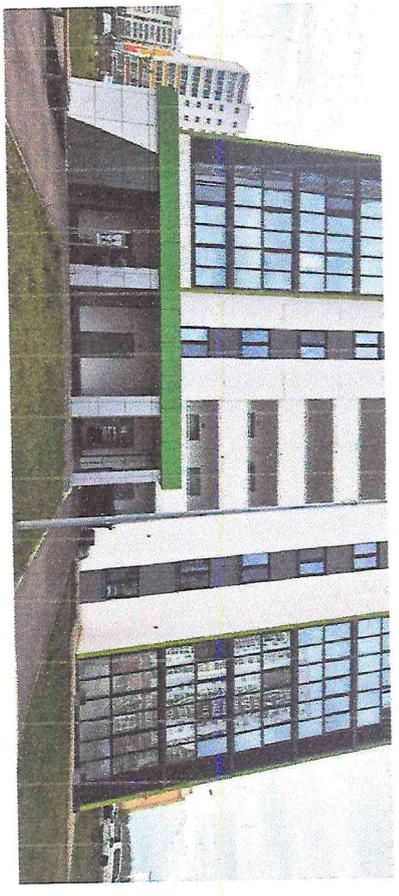


Фасад Г

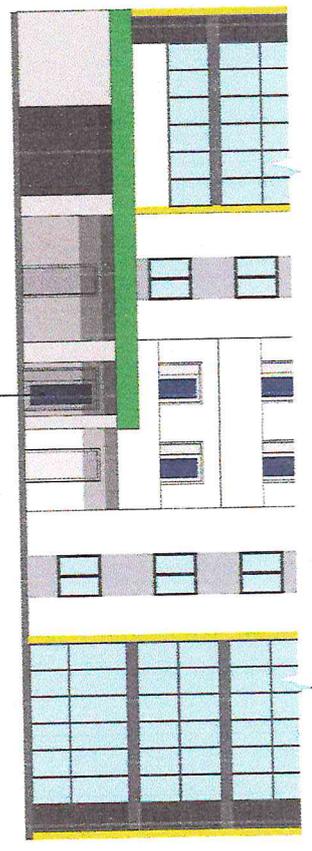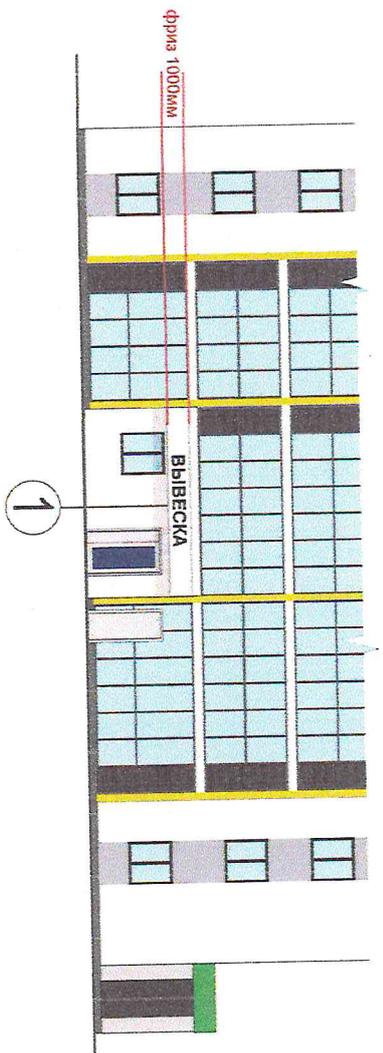

Подвезд

отдел архитектуры  
и дизайна  
02.02.2025г.

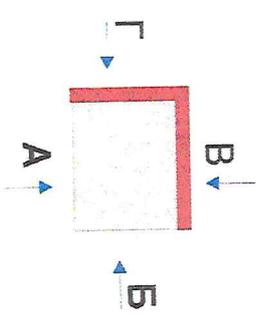

С концептуальным решением согласен:

ФИО собственника здания / помещения  
*Алексей*

подпись

М.П.

« »

2025г.