


Концепция размещения рекламно-информационных конструкций на фасаде

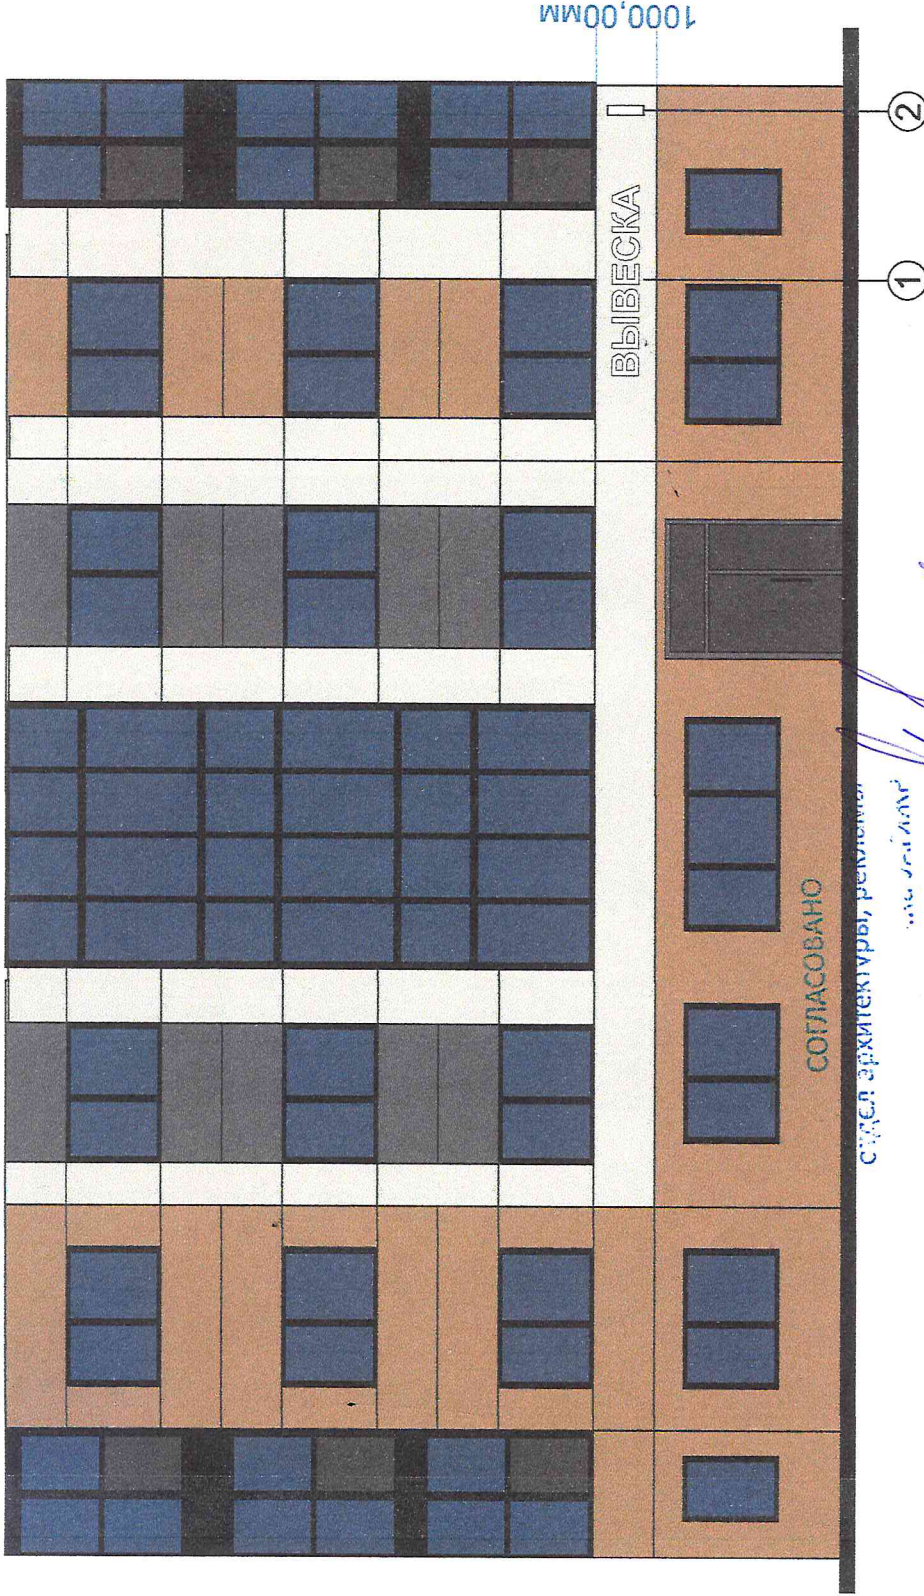

студия архитектуры, рекламы и дизайна
 13.08.24
 Ю. С. С. 1004

- ① ВЫВЕСКА - Объемные световые буквы (высота фриза 1000мм)
 h - максимальная высота букв 650мм
 - минимальная высота букв 500мм
- ② Кронштейн (Толедо) h - 650 мм

Адрес: 100, Троицкая улица, Троицк-Минск-18
 Барфуршев А.Н.

Концепция рекламно-информационного оформления по адресу: РТ, г. Набережные Челны, пр-кт Московский, 35а