



Концепция размещения вывесок на фасаде здания,
по адресу: г.Набережные Челны, ул. Авторемонтная, 14

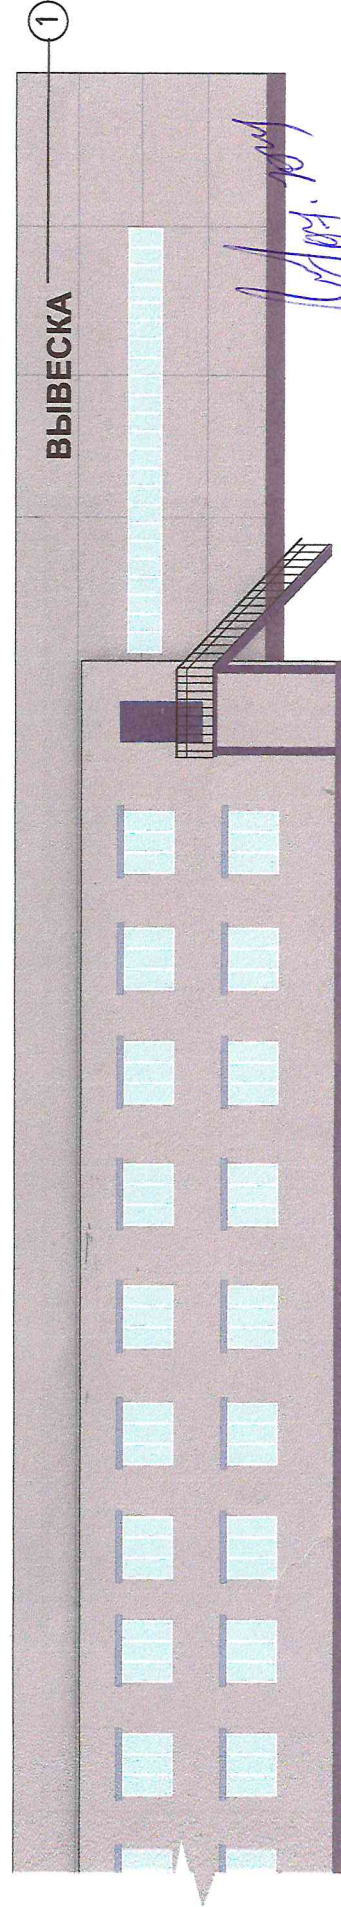

профитмент

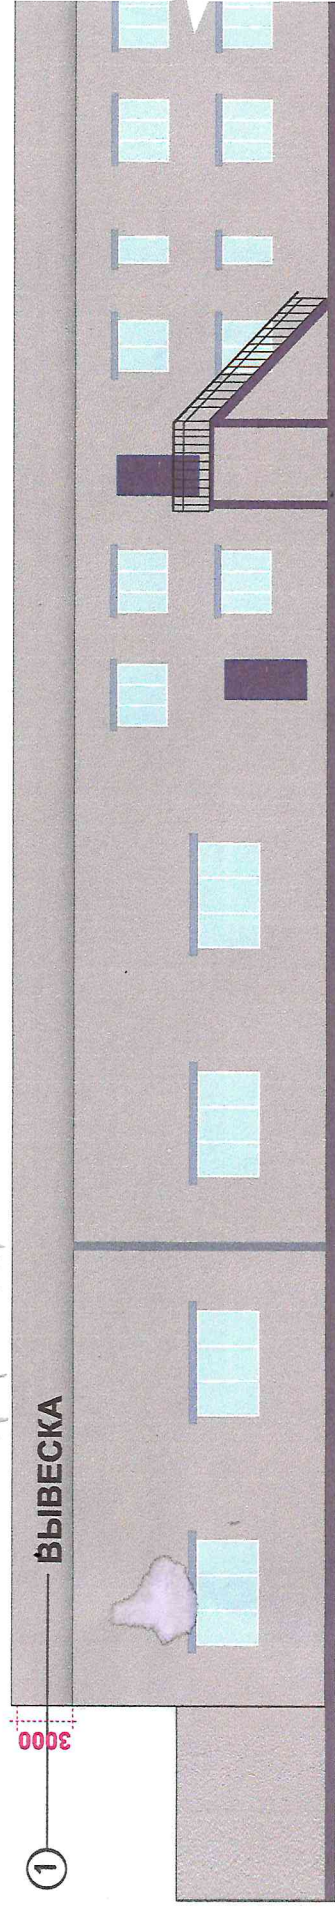

СОГЛАСОВАНО
студ. архитектуры, рекламы
Ильинский

- ① - объемные световые буквы, свечение закрытое
Максимальная высота вывески - 1600мм
Минимальная высота вывески - 900мм

В 08

И.И.