


Концепция размещения вывесок на фасаде здания,
по адресу: г.Набережные Челны, улица Профильная, 50

1430

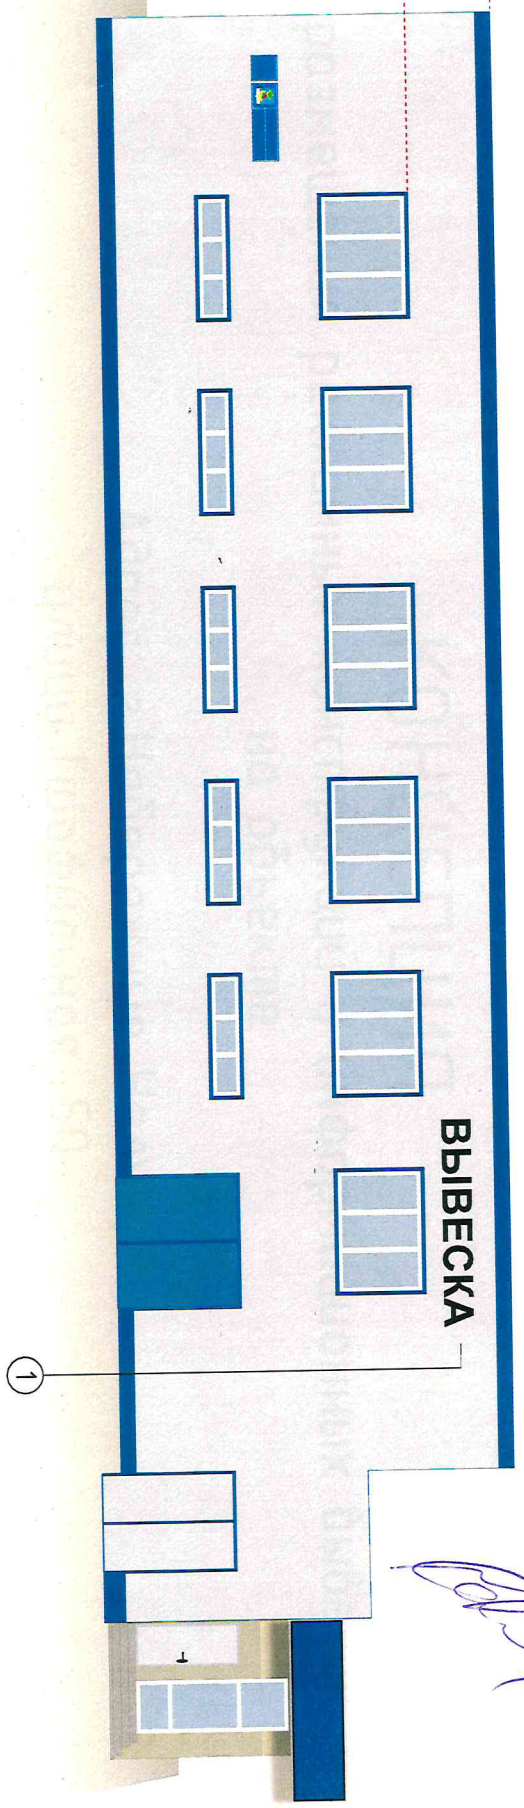

- ① - объёмные световые буквы (без фона)
Максимальная высота вывески - 900мм
Минимальная высота вывески - 500мм

отдел архитектуры и дизайна
28 08 2024 г.

Собственник недвижимого имущества с концептуальным решением согласен
Исполнитель: Субстангулина Альфия Азамовна

Тел. 8-917-901-43-73
Исполнитель: Альфия Азамовна

« — » 2024г.