


# Концептуальное решение размещения вывесок на фасаде здания

Р.Т., г. Набережные Челны, пр. Вахитова, д. 46

- ① Объемные Световые буквы белого цвета
- h = Максимальная высота вывесок 600мм
- h = min 400мм

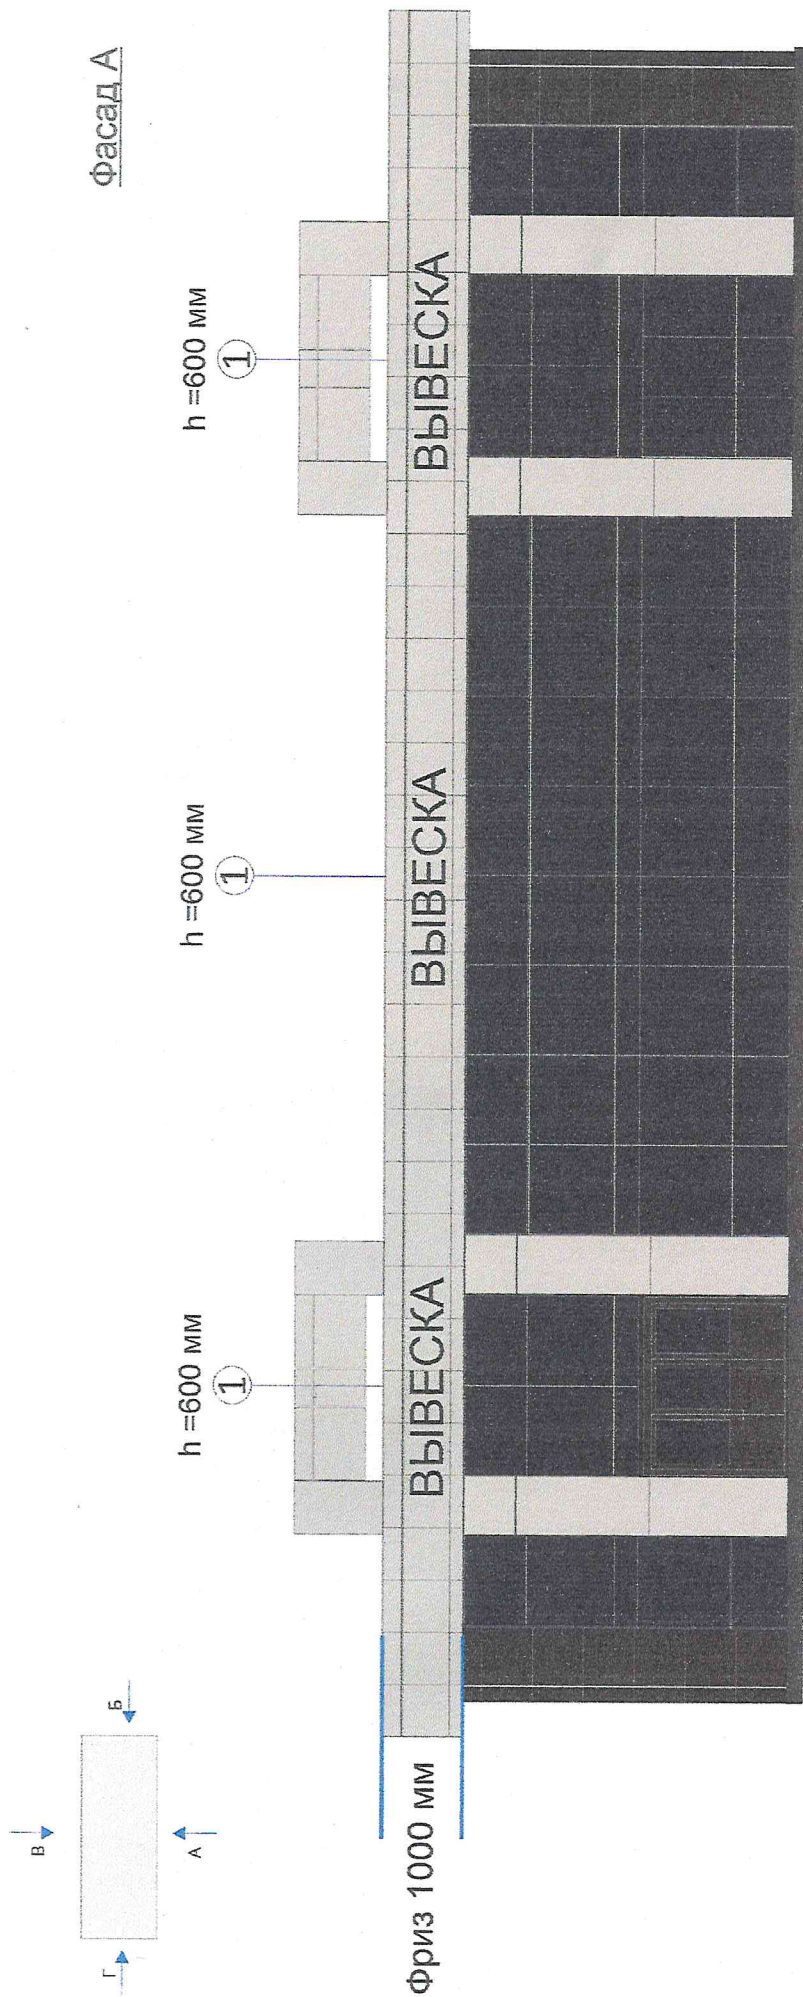

отдел архитектуры  
и дизайн

24 09 2024г.

С концептуальным решением согласен: Асанова Ш.М. м.п. «09» сентябрь 2024г.

ФИО собственника здания / помещения Асанова Ш.М. подпись Асанова Ш.М. м.п. «09» сентябрь 2024г.