



Главный фасад

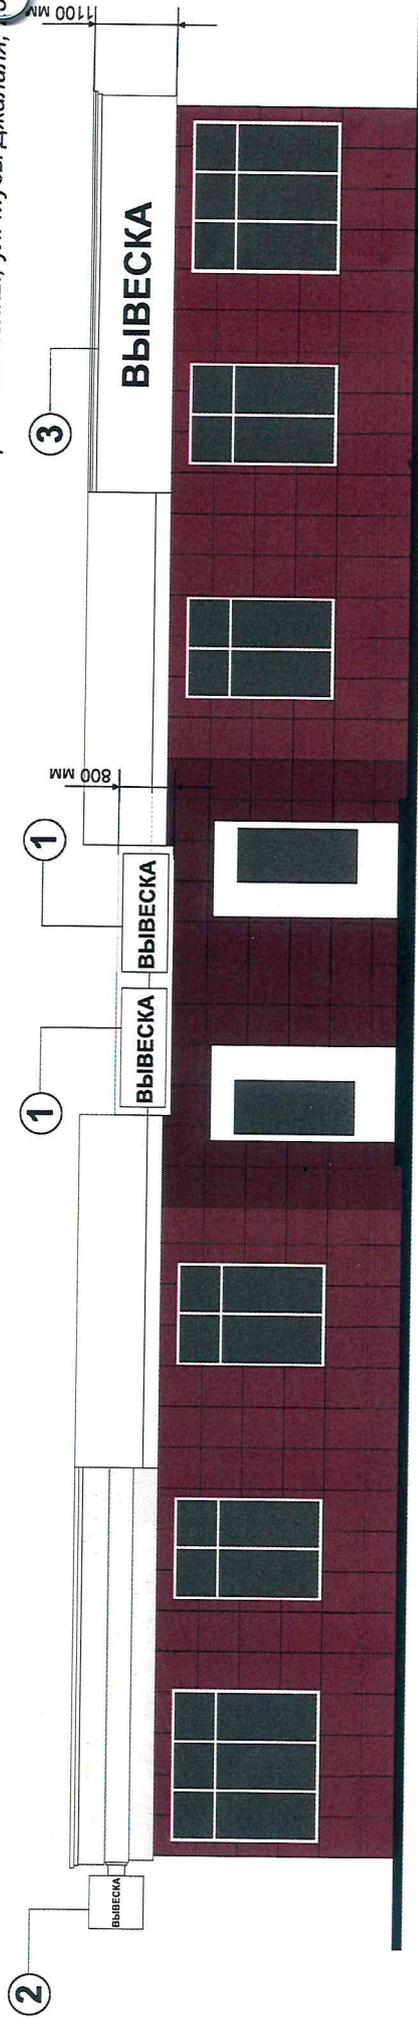

г. Набережные Челны, ул. Мусы Джалиля, 15Ж

Боковой фасад

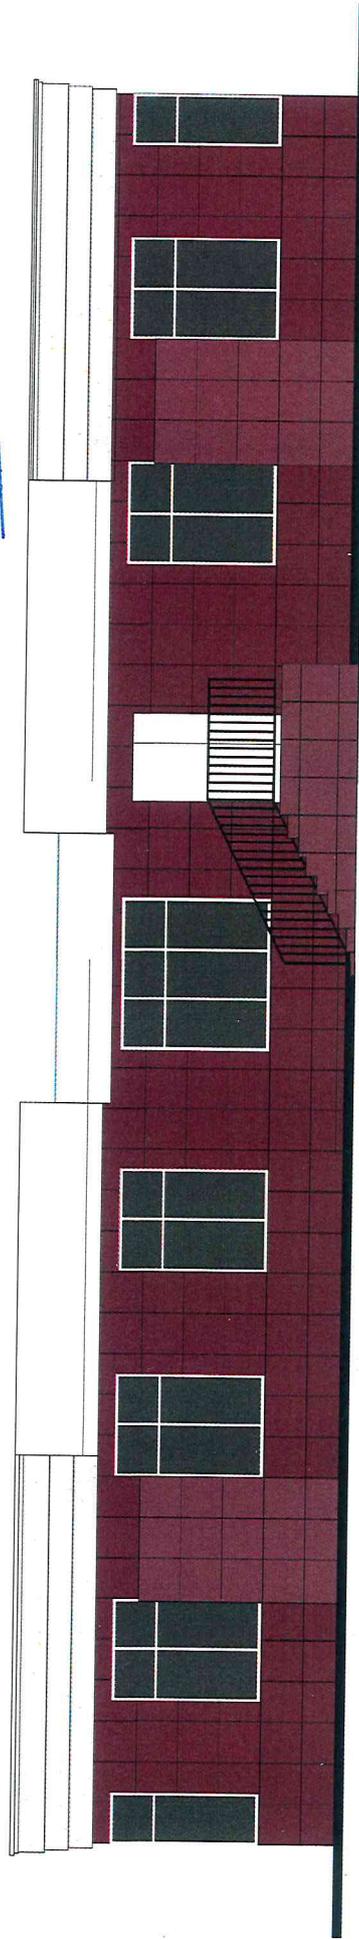

отдел архит.

и дизайн
09.08.2025г.

- 1 Объёмные световые буквы без фона (1350x500 мм)
- 2 Боковой лайтбокс (700x700x160 мм)
- 3 Объёмные световые буквы на подложке из композитной панели Ral 9003 (6000x1100 мм)

Собственник здания с концептуальным решением согласен(на) _____ «__» _____ 2025г.

Исполнитель Соколова Ирина Юрьевна Тел.+7 927 455-36-80 «__» _____ 2025г.