



Схема размещения объекта
г. Набережные Челны, ул. Мусы Джалиля, 25Ж

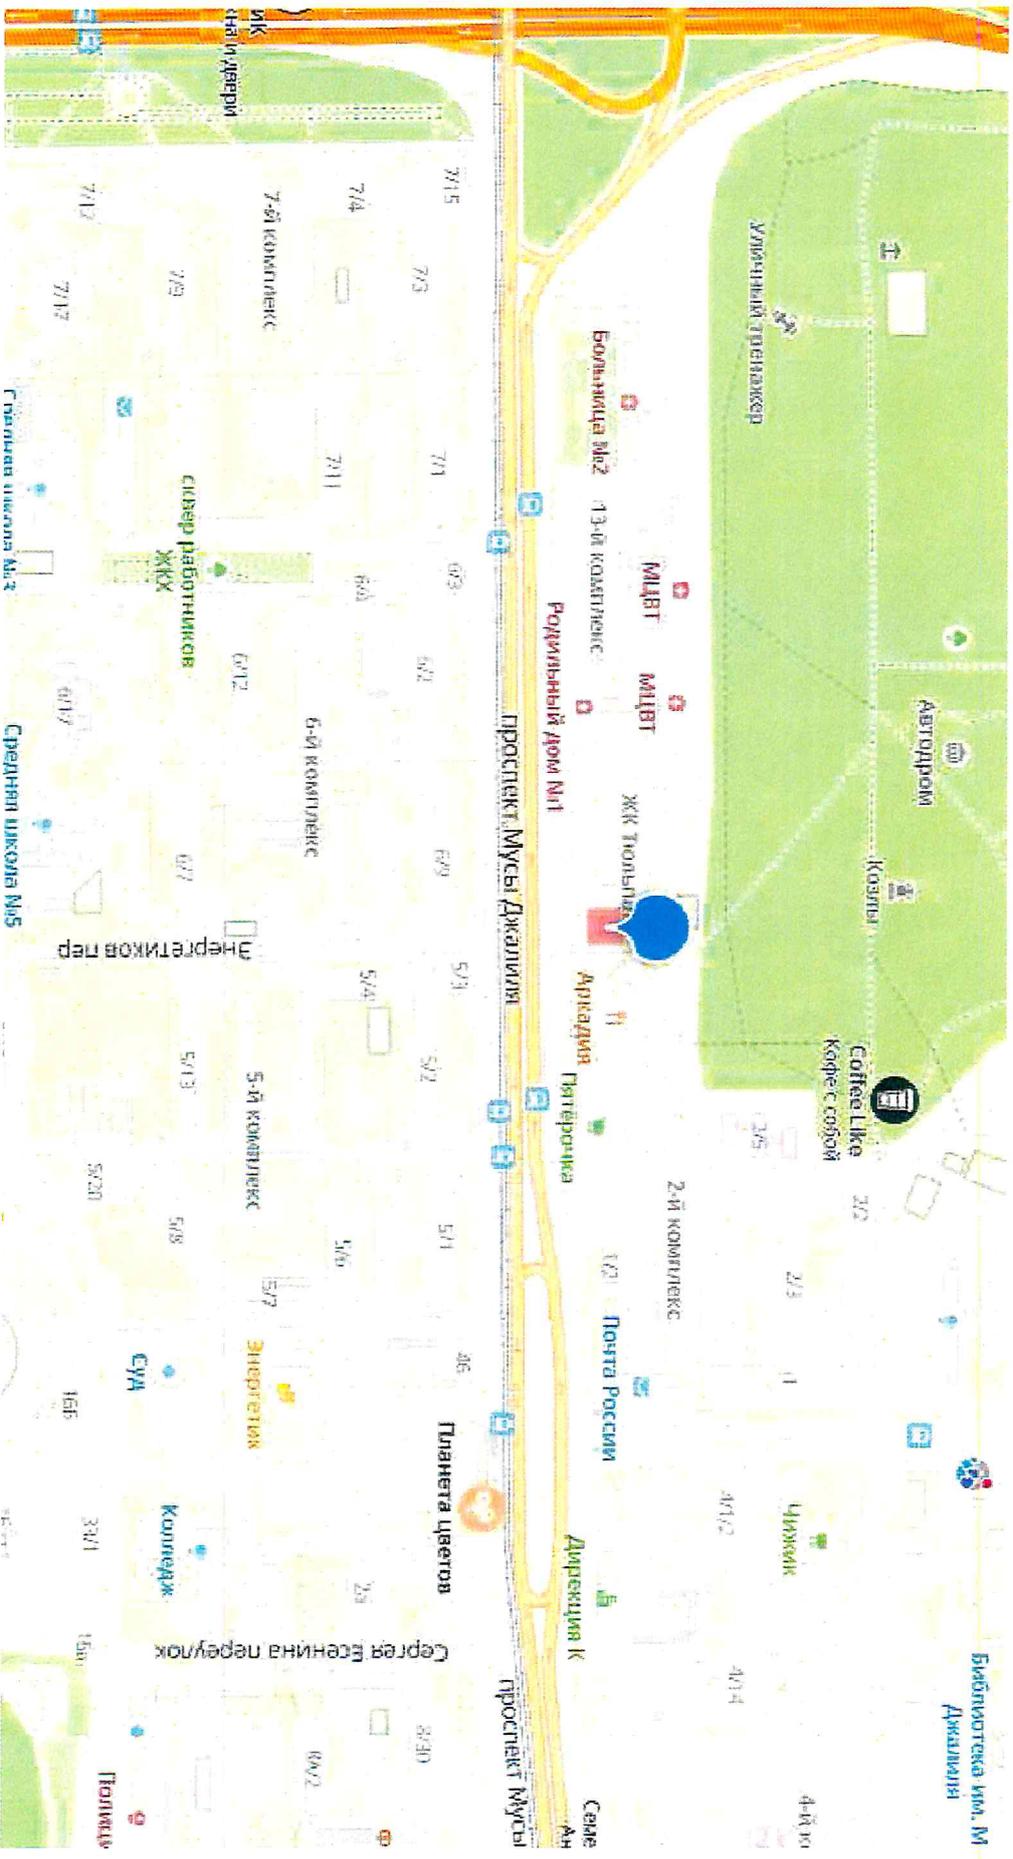

Главный фасад

г. Набережные Челны, ул. Мусы Джалиля, 25Ж

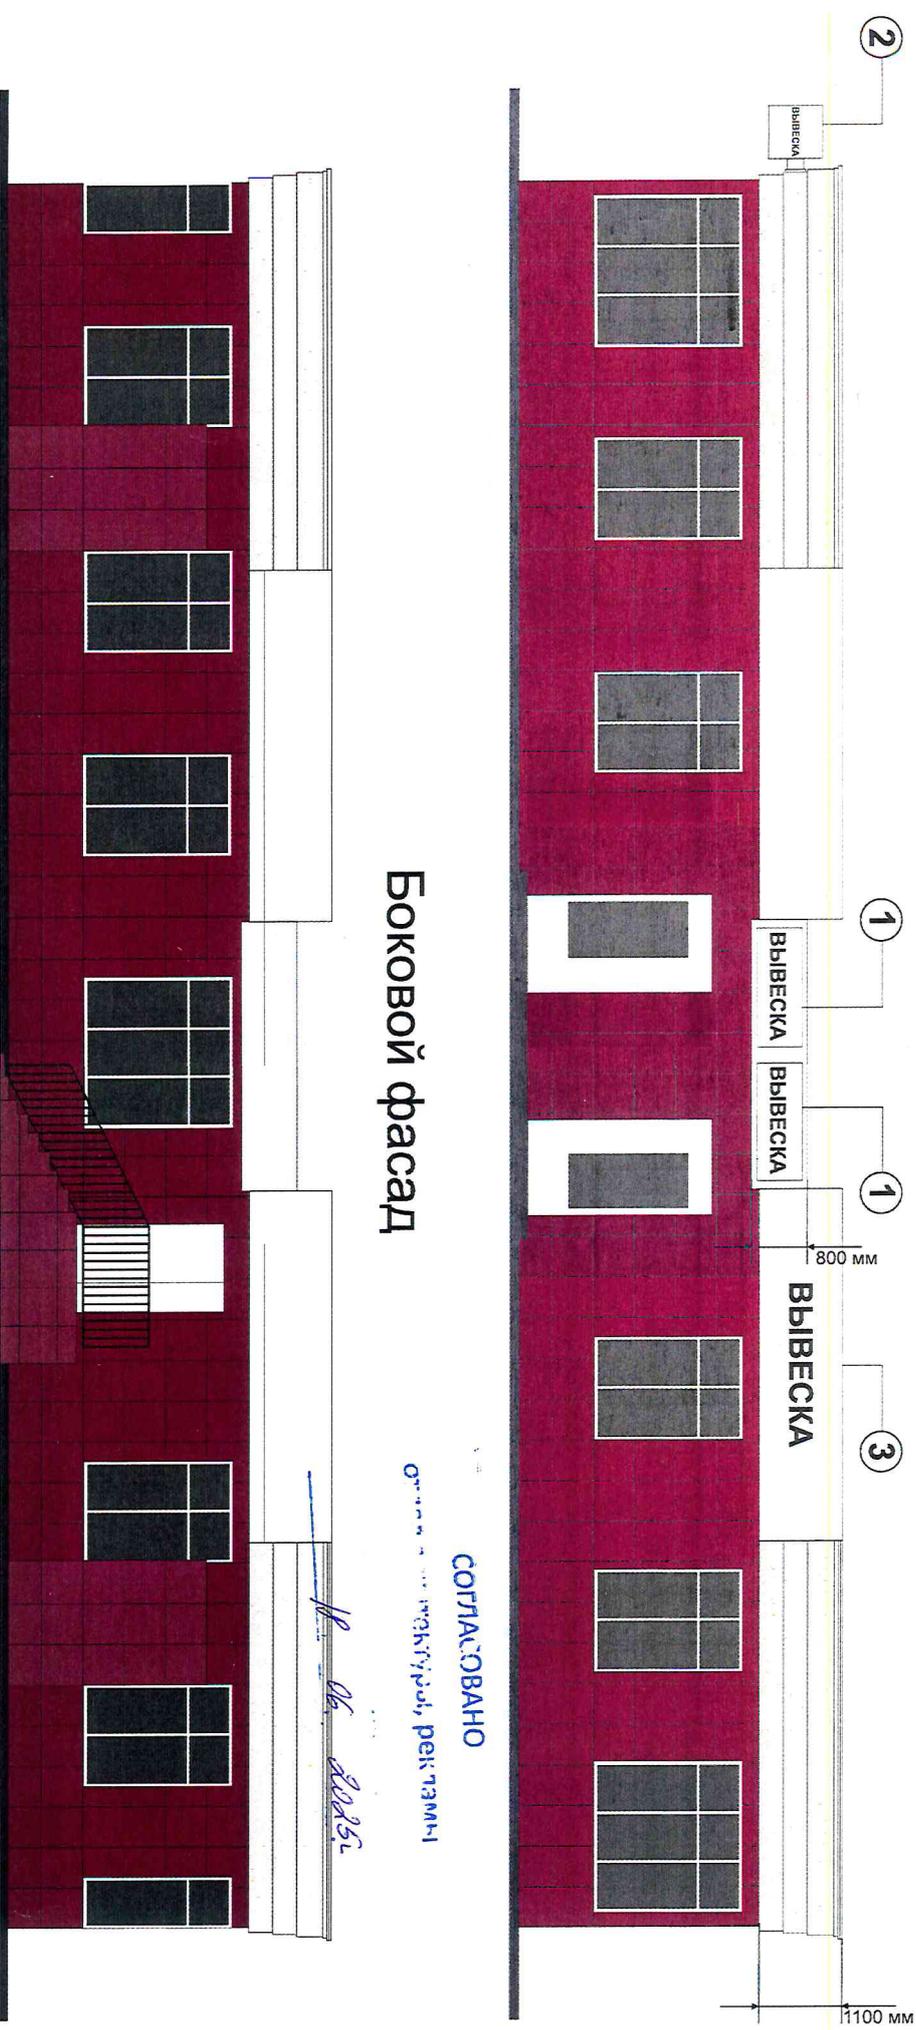

Боковой фасад

СОГЛАСОВАНО

Оформление: [signature], рек: ТАММ-1

18.06.2025г.

Собственник здания с **концепцией** решением согласен(на) « ____ » ____ 2025г.

Исполнитель Соколова Ирина Юрьевна Тел. +7 927 455-36-80 « ____ » ____ 2025г.



- 1 Объёмные световые буквы без фона (1350x500 мм)
- 2 Боковой лайтбокс (700x700x160 мм)
- 3 Объёмные световые буквы без фона
Высота не более 750 мм



Главный фасад



Боковой фасад