

Концепция размещения средств наружной информации и рекламно-информационных конструкции по адресу: г. Набережные Челны, ул. Машиностроительная, д. 94


ВИД А



СОГЛАСОВАНО

отдел архитектуры, рекламы и дизайна Ул.ИтТ

21 05 2025г.

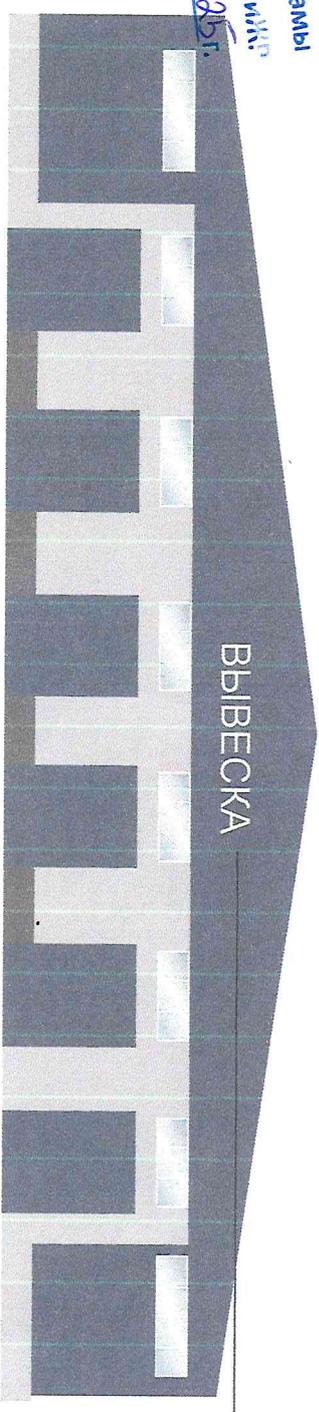

1 - Объемные буквы и логотип с внутренней подсветкой. Высота букв (h) не более 900 мм, в два ряда. Логотип высотой (h) не более 1000 мм.

Балансодержатель: ИП Миряханов А.И.

Наименование, должность/ф.И.О.

[Signature]
подпись

«09» августа 2025 г.



Балансодержатель: _____

Наименование, должность/ф.И.О.

_____ подпись

«__» _____ 20__ г.

Согласовано: _____

Наименование, должность/ф.И.О.

_____ подпись

«__» _____ 20__ г.

М.П.

