

# Концепция размещения рекламных конструкций и средств наружной информации на фасаде здания по адресу: г. Набережные Челны, ул. Нариманова, 10

СОГЛАСОВАНО


Отдел архитектуры, рекламы и

Рекомендуемые типы рекламных конструкций и средств наружной информации


1. Объемно-световые буквы, h 700мм

18

06.02.25г.

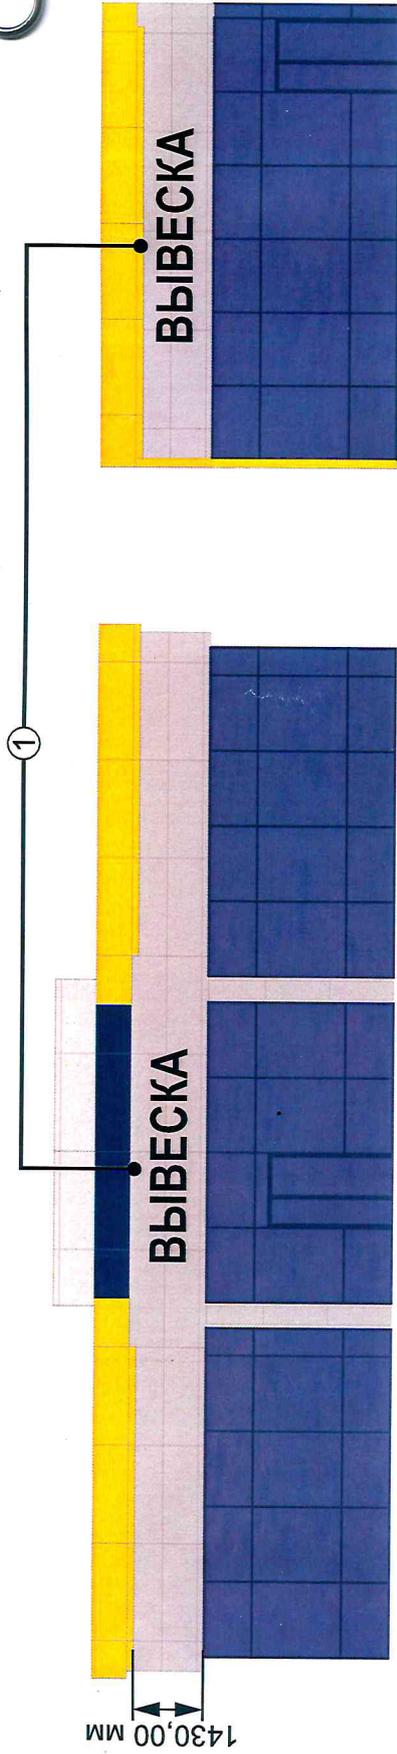

Фасад - а

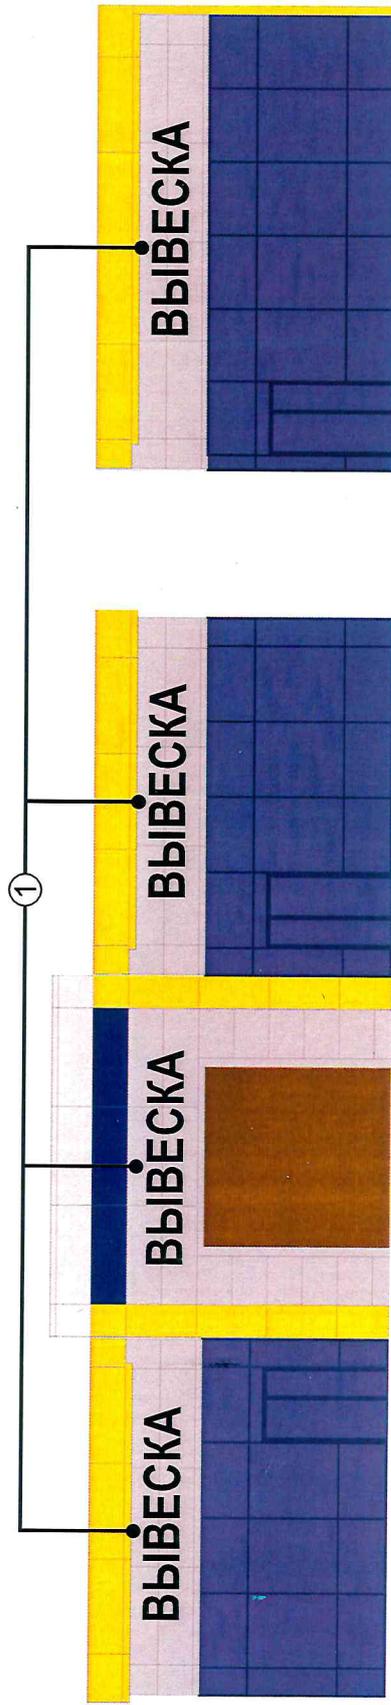

Фасад - б

Фасад - в, г, д

Владелец рекламной конструкции

*Шарипов* А.Р.  
Наименование, должность Ф.И.О

« » 2025 г.

Подпись

Точность замеров элементов фасада и соответствие размеров вывесок требованиям к размещению СНи, утвержденным Постановлением ИК МО г. Набережные Челны РТ от 12.07.2021 № 4695; Положению о порядке и установке эксплуатации РК 30.06.2013 № 25/8, утвержденному Решением Городского Совета МО г. Набережные Челны РТ от 30.05.2013 № 25/8, подтверждаю:

Исполнитель Сорокин Артем Александрович тел.: +7 960 088-94-82