



Схема расположения с указанием места предполагаемой установки рекламных конструкций.

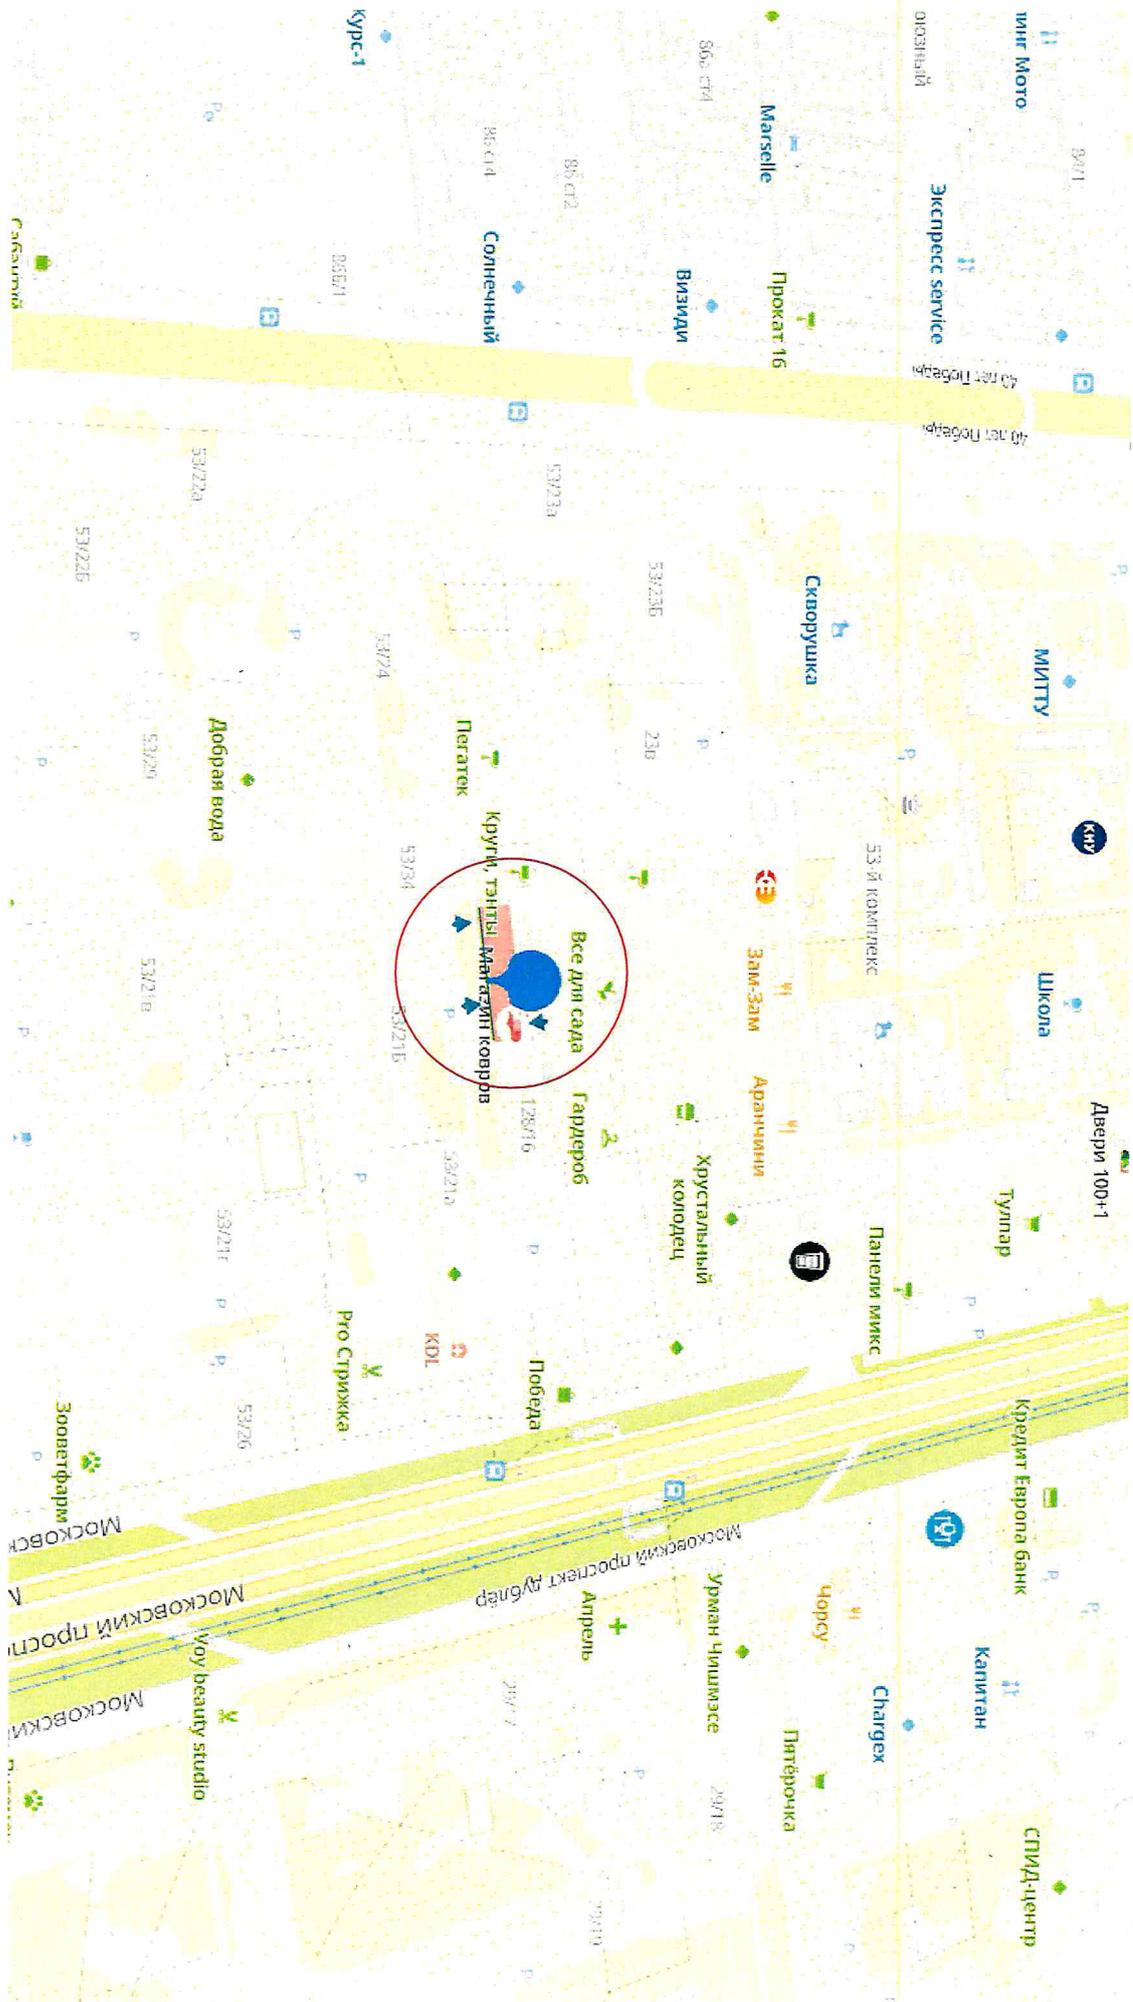

Концепция рекламно-информационного оформления здания по адресу:
РТ, г. Набережные Челны, тер. Автозаводского рынка (Автозаводский рынок 10А / пр. Московский, д.128/16)

Концепция размещения рекламно-информационных конструкций и средств наружной информации на объекте.

1277

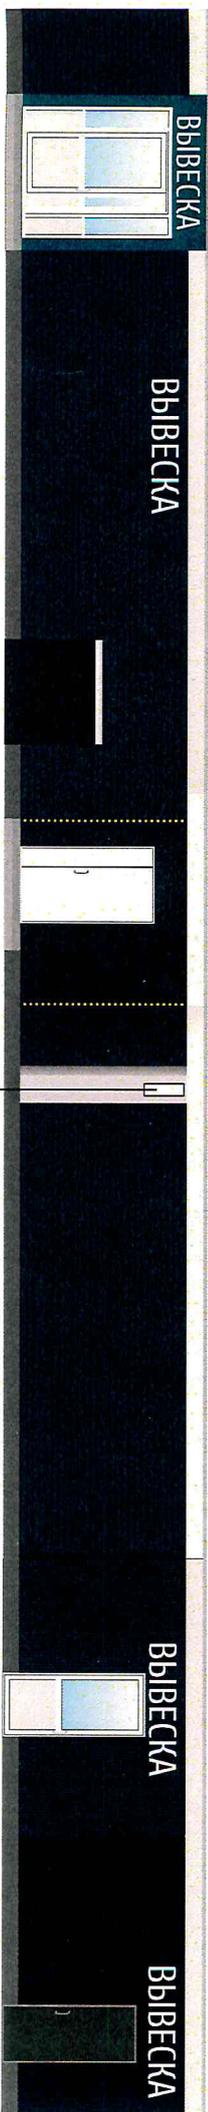

Боковой лайт-бокс
800*800 мм

24.06.2025 г.

ВЫВЕСКА - световые объемные буквы (без фона) высота h=800 мм

Собственник здания с концептуальным решением согласен (на)

СОГЛАСОВАНО

отдел архитектуры, рекламы

24.06.2025 г.

Исполнитель Смирнова Евгения Викторовна



Нурикхметов Д.Н. « *24* » *06* 2025 г.

/ Смирнова Е.В. « *24* » *06* 2025 г.
тел. +7-953-483-22-22

Концепция рекламно-информационного оформления здания по адресу:

РТ, г. Набережные Челны, тер. Автозаводского рынка (Автозаводский рынок 10А / пр. Московский, д.128/16)

Фото объекта.



Концепция рекламно-информационного оформления здания по адресу:
Р/г. Набережные Челны, тер. Автозаводского рынка (Автозаводский рынок 10А / пр. Московский, д.128/16)

Промо
LIKE
рекламное агентство

8(8552) 315-618 / e-mail: 32@promolike.ru