



1993


# Концепция размещения рекламно-информационных конструкций на фасаде здания

СОГЛАСОВАНО

Сторона Заказчика, Рекламщик

\_\_\_\_\_ 29.06.2015

# ВЫВЕСКА

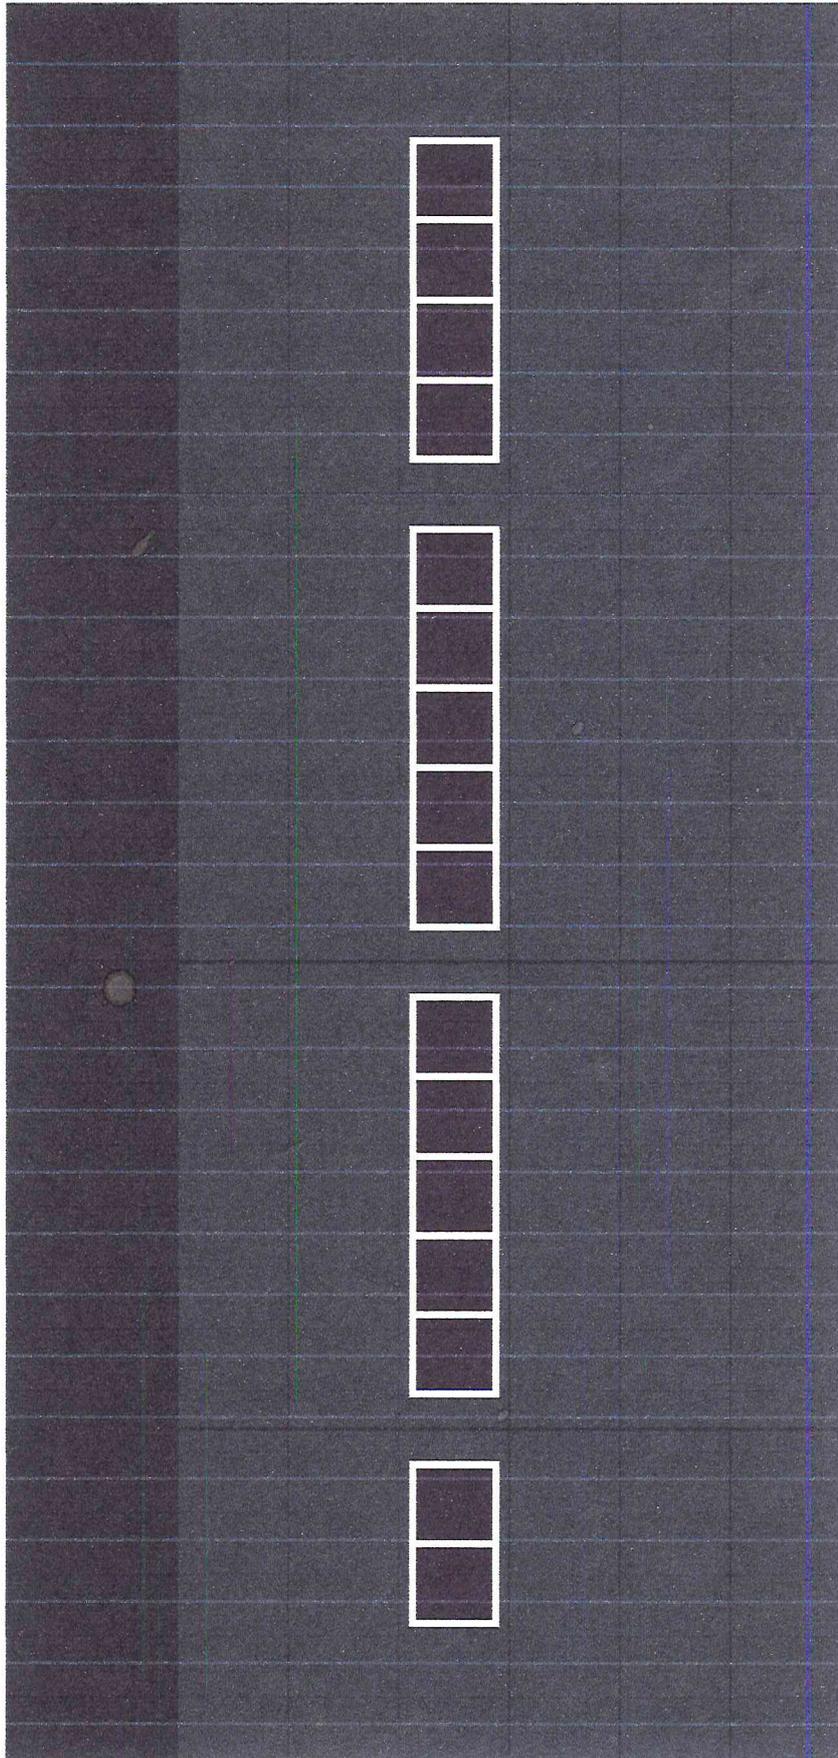


1 ВЫВЕСКА - Объемные световые буквы h-800 мм (Название здания)

Концепция рекламно-информационного оформления по адресу: РТ, г. Набережные Челны, проезд Тоззелеш, 40/1

*Курбанов Айяс*  
*Абдулхамидов Айяс*



# Концепция размещения рекламно-информационных конструкций на фасаде здания

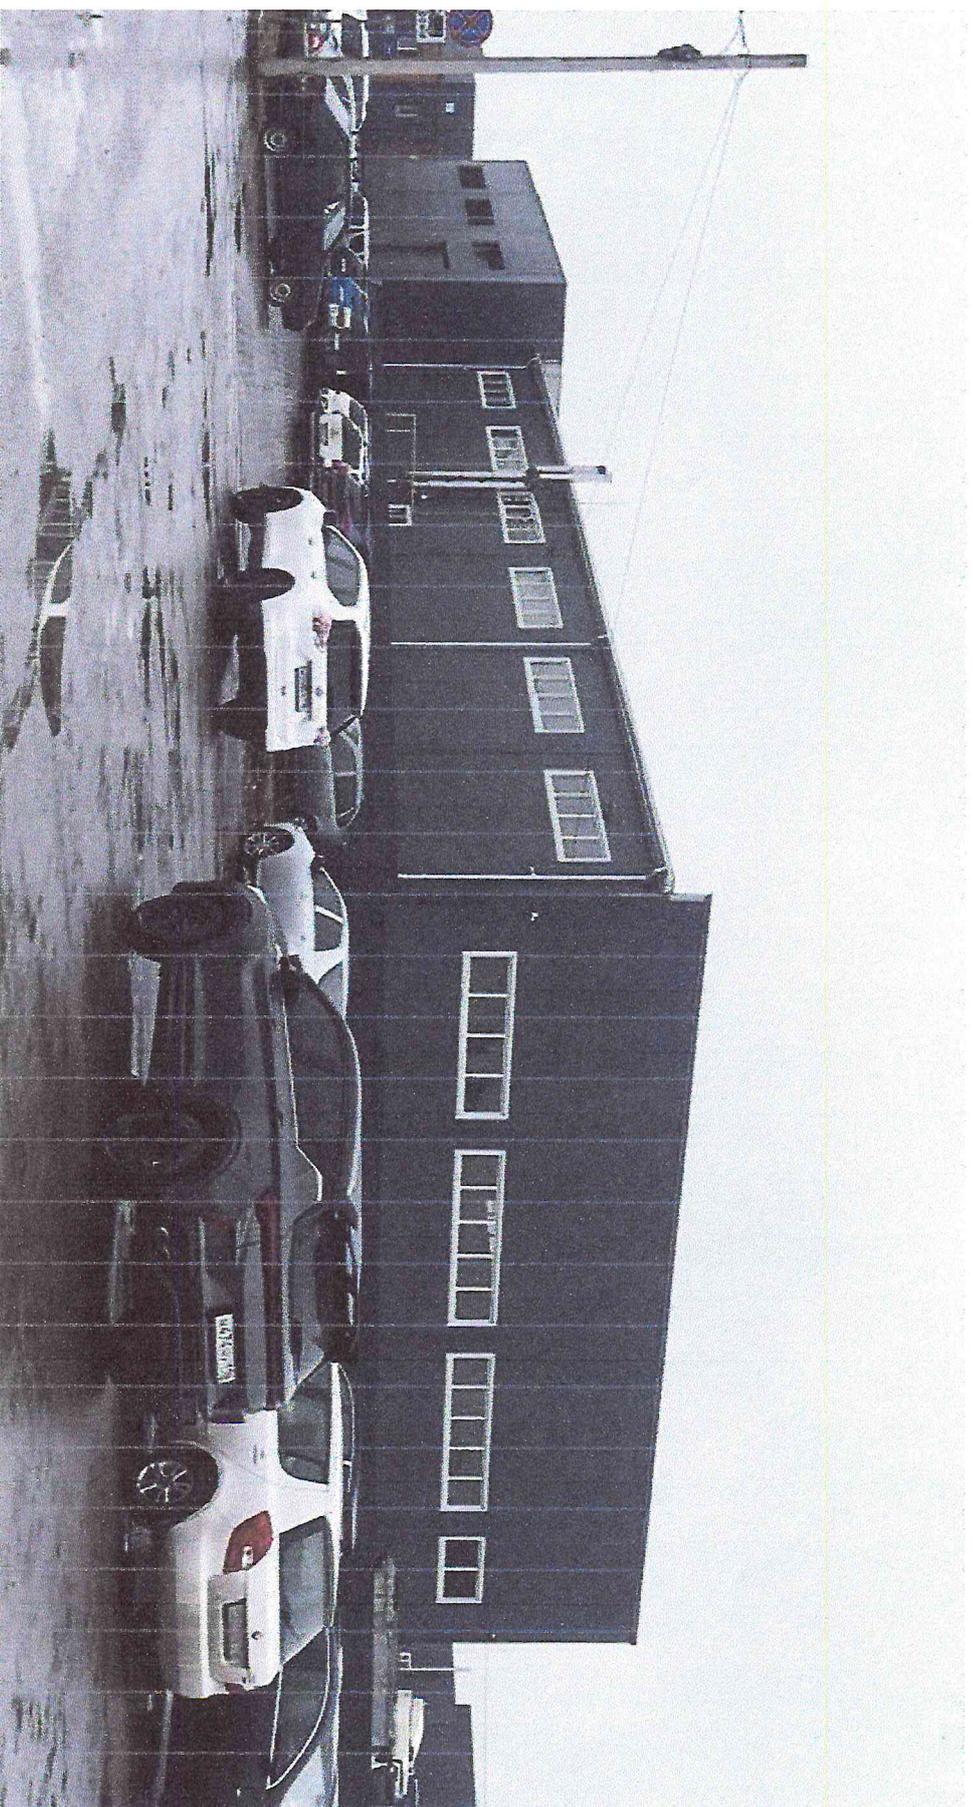

Концепция рекламно-информационного оформления  
по адресу: РТ, г. Набережные Челны, проезд Тозагелеш, 40/1