


1777

Концепция размещения рекламно-информационных конструкций на фасаде здания

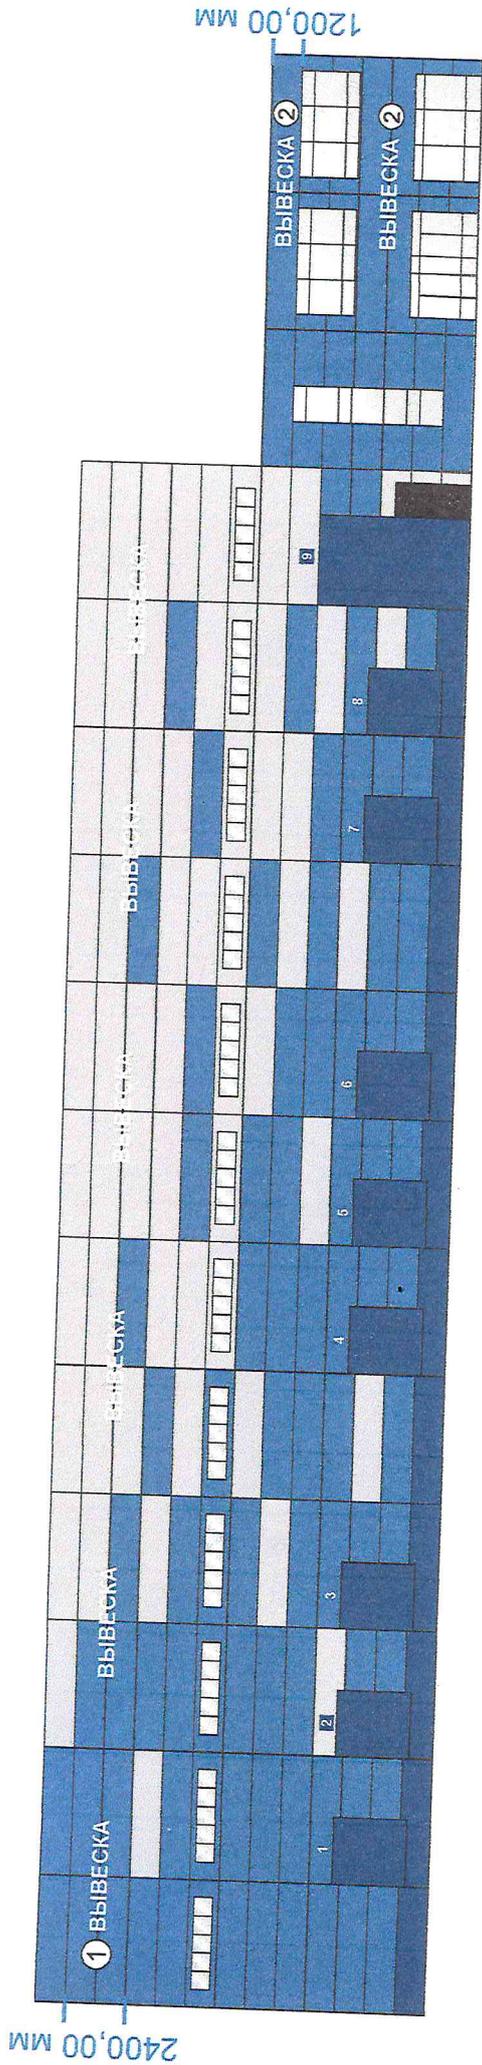

- ① ВЫВЕСКА - Объемные световые буквы h-1600 мм (фриз h - 2400мм)
- ② ВЫВЕСКА - Объемные световые буквы h-800 мм (фриз h - 1200мм)

СОГЛАСОВАНО

отдел архитектуры, рекламы

г. Ч. Сайна УАИ ИИПР

16.07.2025г.



Сул. Аманов ир.

Концепция рекламно-информационного оформления по адресу: РТ, г. Набережные Челны, проезд Транспортный 83/1

