


1778

Концепция размещение рекламных конструкций
и средств наружной информации на объекте
по адресу г.Набережные Челны, пр.Яшьлек, 25 (25/06).

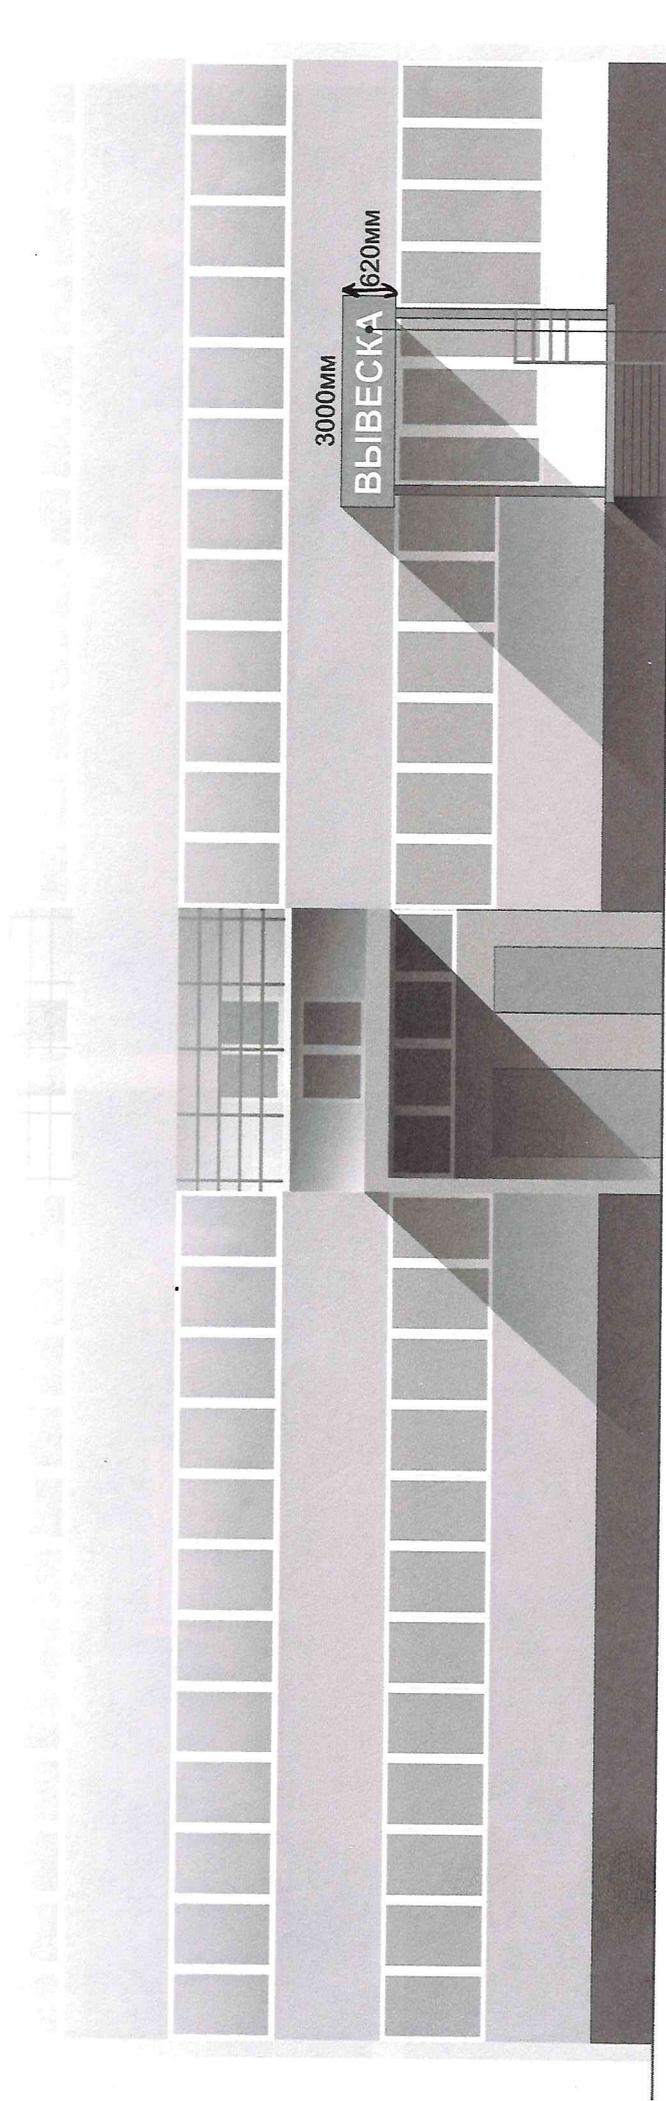

Объемные буквы с подсветкой (h не более 40см)

ООО «СОСТАНО»

отдел архитектуры, дизайна, благоустройства

и дизайна объектов

16.07.2025 г.

Handwritten signature in blue ink, appearing to read 'А. Курбанов'.