


1883

Концепция размещения вывесок на фасаде здания,
по адресу: г.Набережные Челны, Трубный проезд, 7А

Фасад А

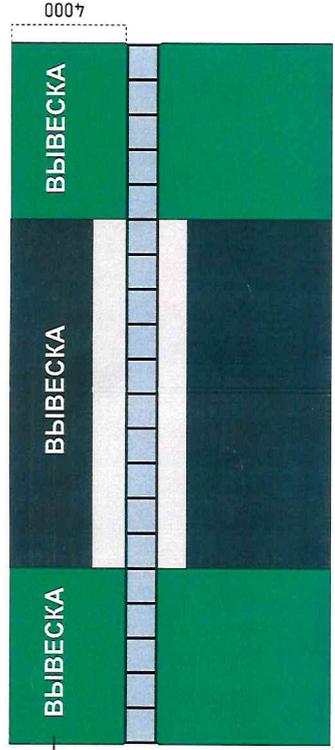


4000

отдел архи


и дизайн

09 08 2025 г.

Фасад Б

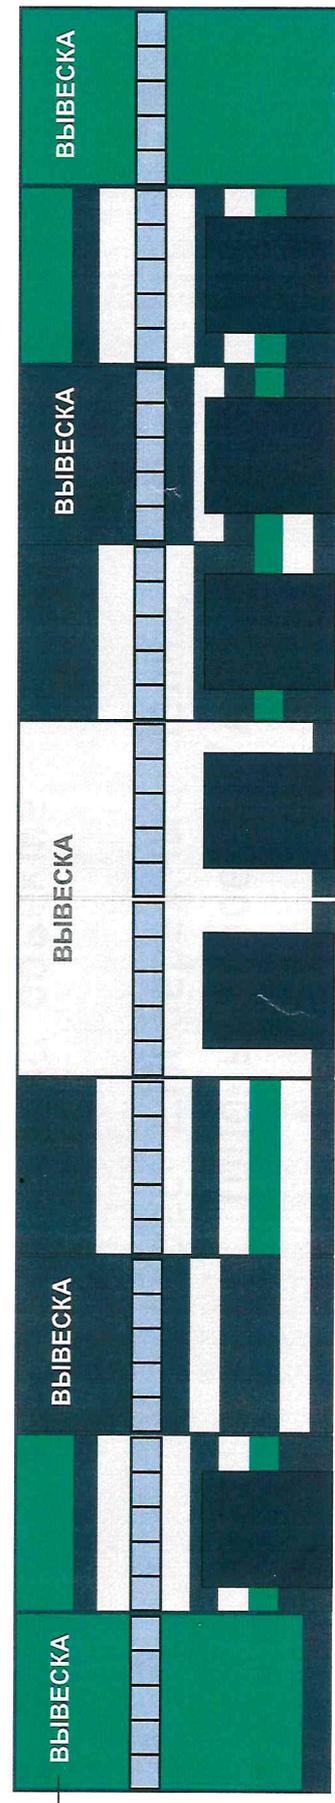

Фасад В

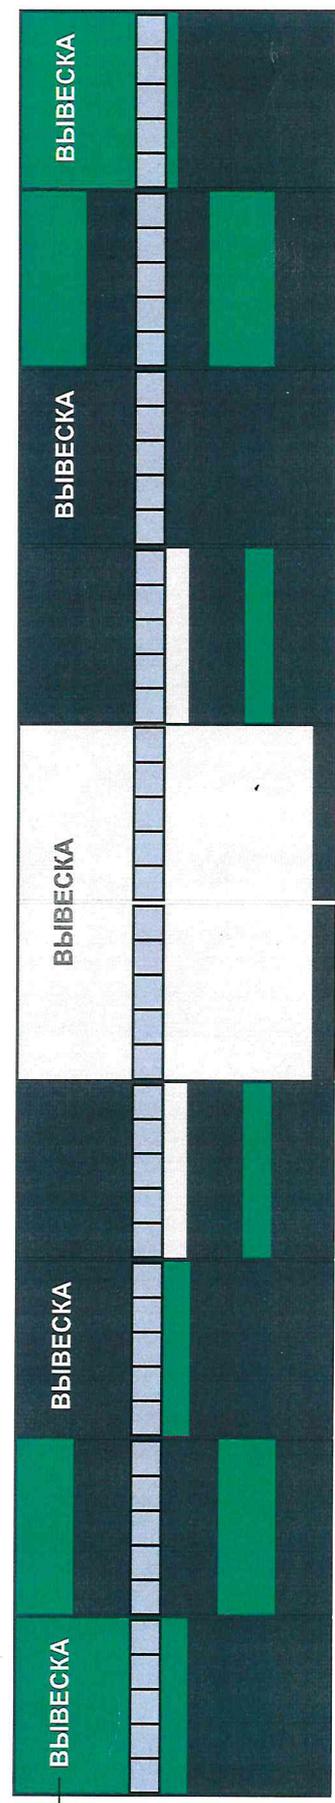

① - объемные световые буквы, свечение закрытое
h - 1500мм

Собственник недвижимого имущества с концептуальным решением согласен

Директор С.А. Рахметов

Signature

2025г.