Концепция размещения рекламных конструкций и средств наружной информации на здании по адресу: г.Набережные Челны, Транспортный проезд, 12А

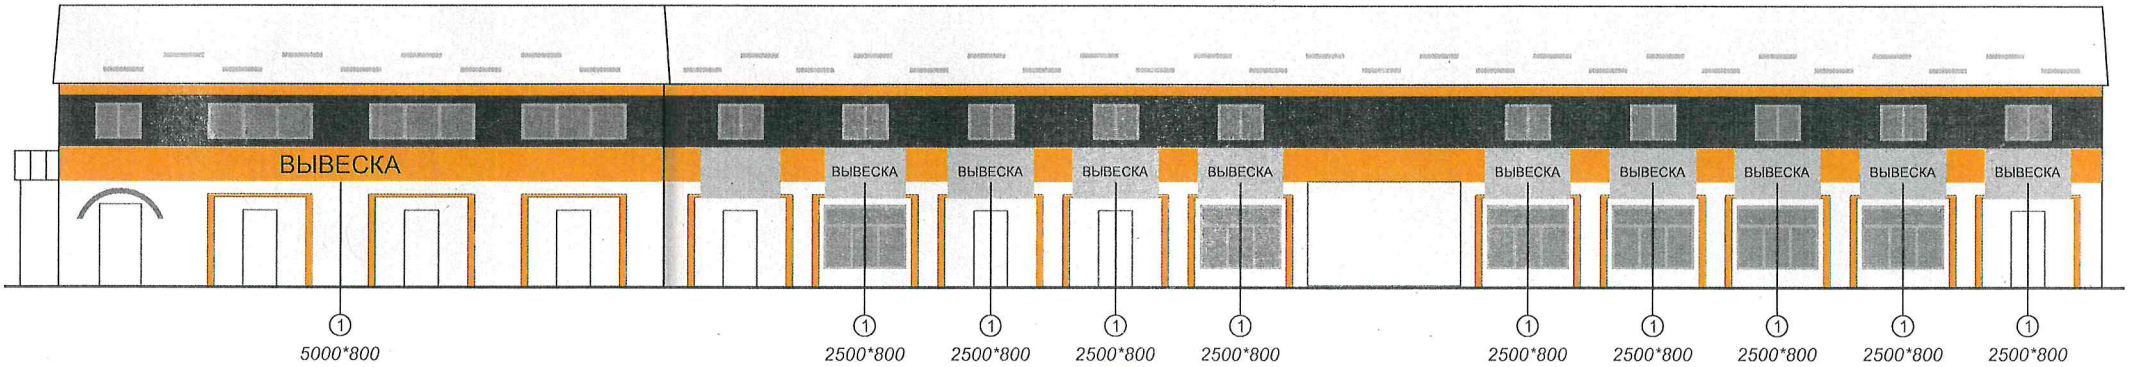

СОГЛАСОВАНО
отдел архит... ...ламы
09 - 09 - 25

Типы рекламных и информационных конструкций:

1 Объемные световые буквы

Согласовано

Согласовано: _____ «___» _____ 2025г.