


Концепция размещения рекламных конструкций  
и средств наружной информации на объекте

г. Набережные Челны, ул. Ш. Усманова, 39

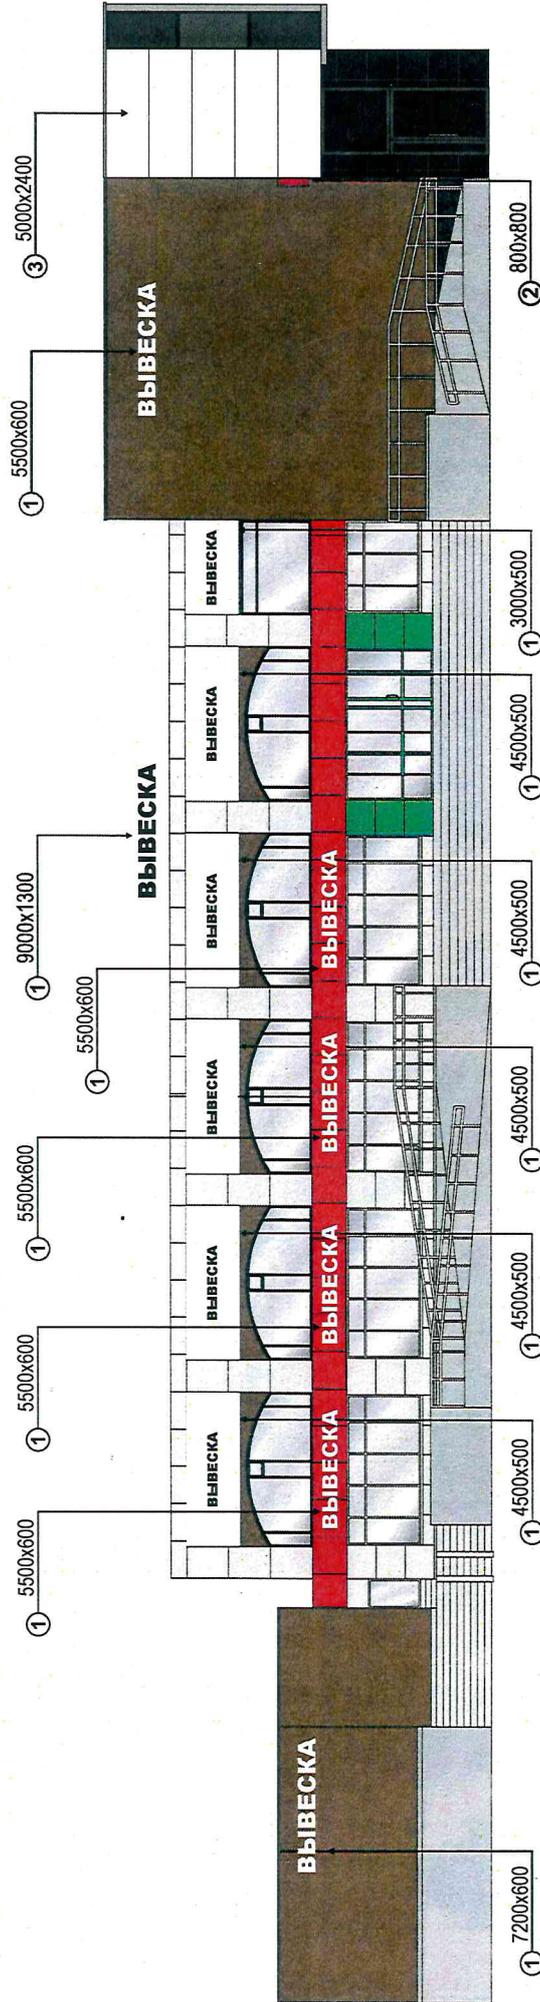

СОГЛАСОВАНО

дел архитектуры, рельефы

19.03.25

- ① ОБЪЁМНЫЕ СВЕТОВЫЕ БУКВЫ
- ② КОНСОЛЬНАЯ КОНСТРУКЦИЯ
- ③ УЧРЕЖДЕНЧЕСКАЯ МОДУЛЬНАЯ ДОСКА



**ВНИМАНИЕ!** Тщательно проверьте макет!

При проверке макета убедительная просьба прописать правописание, даты, телефоны, адреса, шрифты, логотипы и т.д. после чего заказчик несет за него полную ответственность.

заказчик: \_\_\_\_\_, согласовано: \_\_\_\_\_



наружная и внутренняя реклама • широкоформатная печать • оклейка автомобилей • нестандартные проекты