


# Концепция размещения рекламно-информационных конструкций на фасаде здания



Концепция рекламно-информационного оформления  
по адресу: РТ, г. Набережные Челны, 3-й комплекс, 14 - проспект Мира, 58

# Концепция размещения рекламно-информационных конструкций на фасаде здания

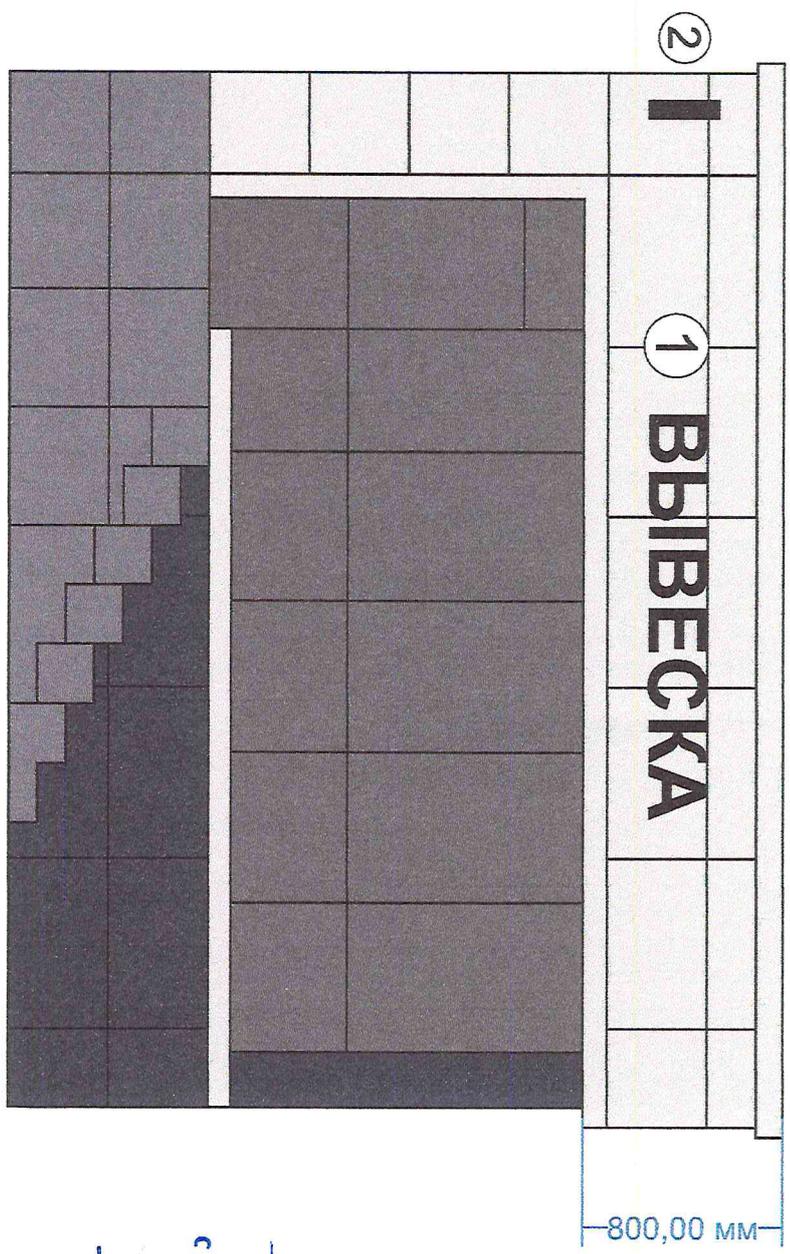

- ① ВЫВЕСКА - Объемные световые буквы h-800 мм (фриз h - 1100мм)
- ② Кронштейн (Толгедо) h-800 мм (фриз h - 1100мм)


Согласовано  
 Специалист по структуре, рекламе  
 24.06.2025г.

*Иванович А.В.*

Концепция рекламно-информационного оформления по адресу: РТ, г. Набережные Челны, 3-й комплекс, 14 · проспект Мира, 58



# Концепция размещения рекламно-информационных конструкций на фасаде здания

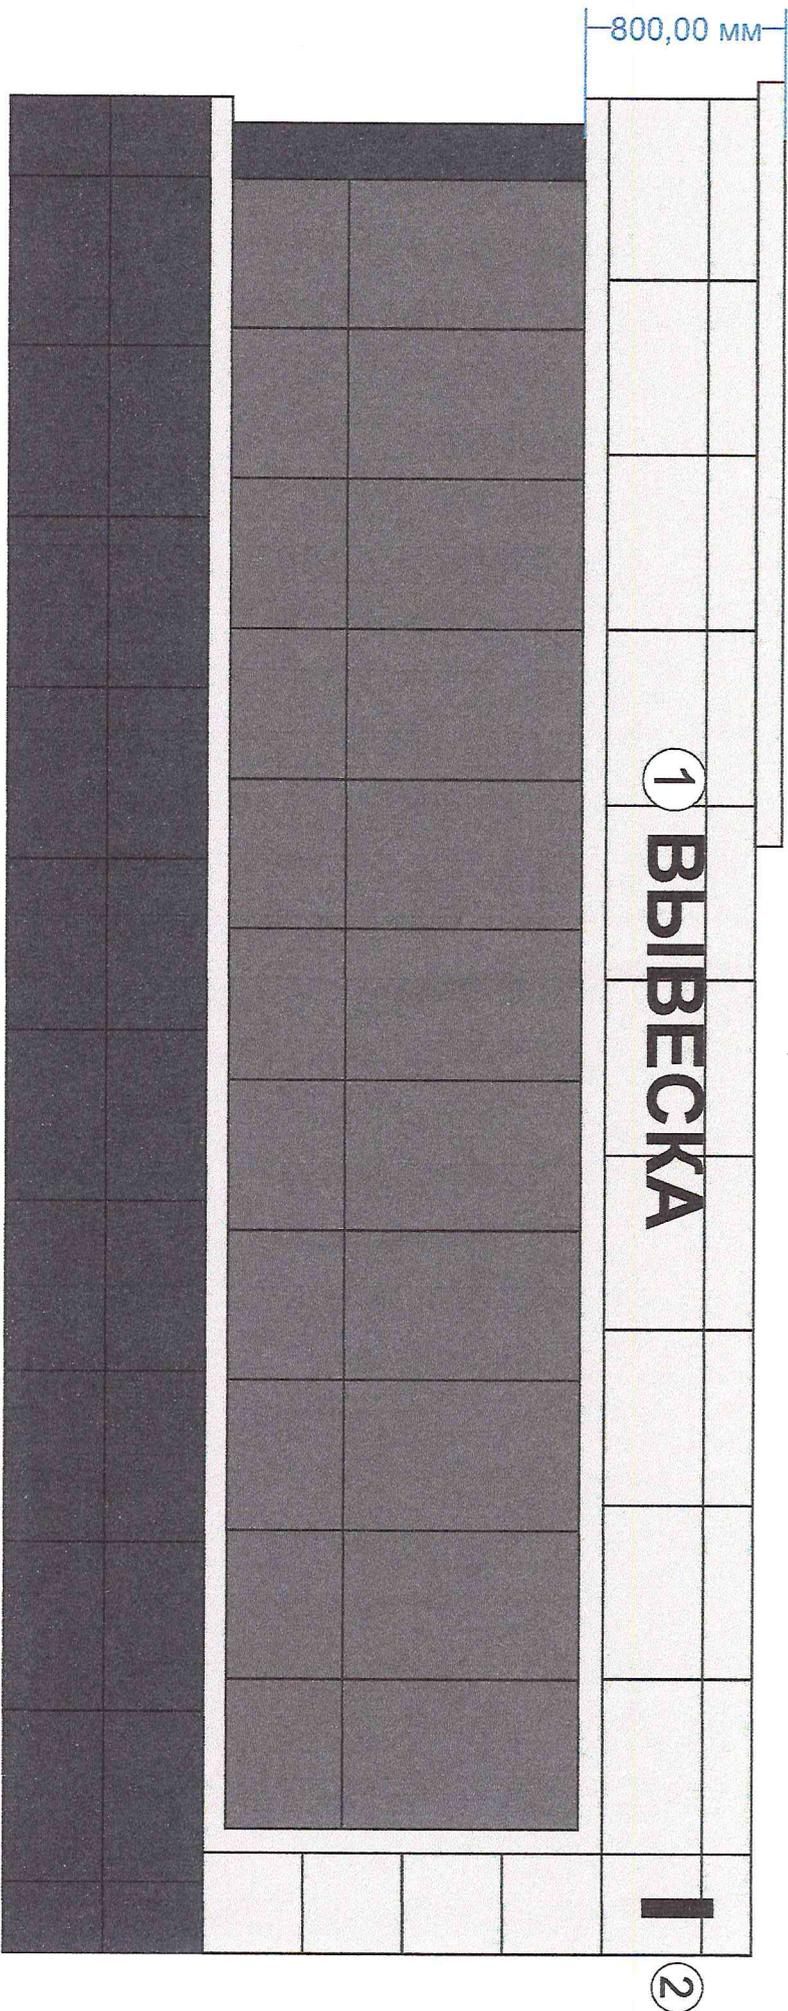

- 1 ВЫВЕСКА - Объемные световые буквы h-800 мм (фриз h - 1100мм)
- 2 Кронштейн (Толедо) h-800 мм (фриз h - 1100мм)


Согласовано  
Информационно-рекламный отдел  
Администрации  
г. Челябинска

24.06.2025г.

Генеральный директор  
Иванов И.И.

Концепция рекламно-информационного оформления  
по адресу: РТ, г. Набережные Челны, 3-й комплекс, 14 · проспект Мира, 58

# Концепция размещения рекламно-информационных конструкций на фасаде здания

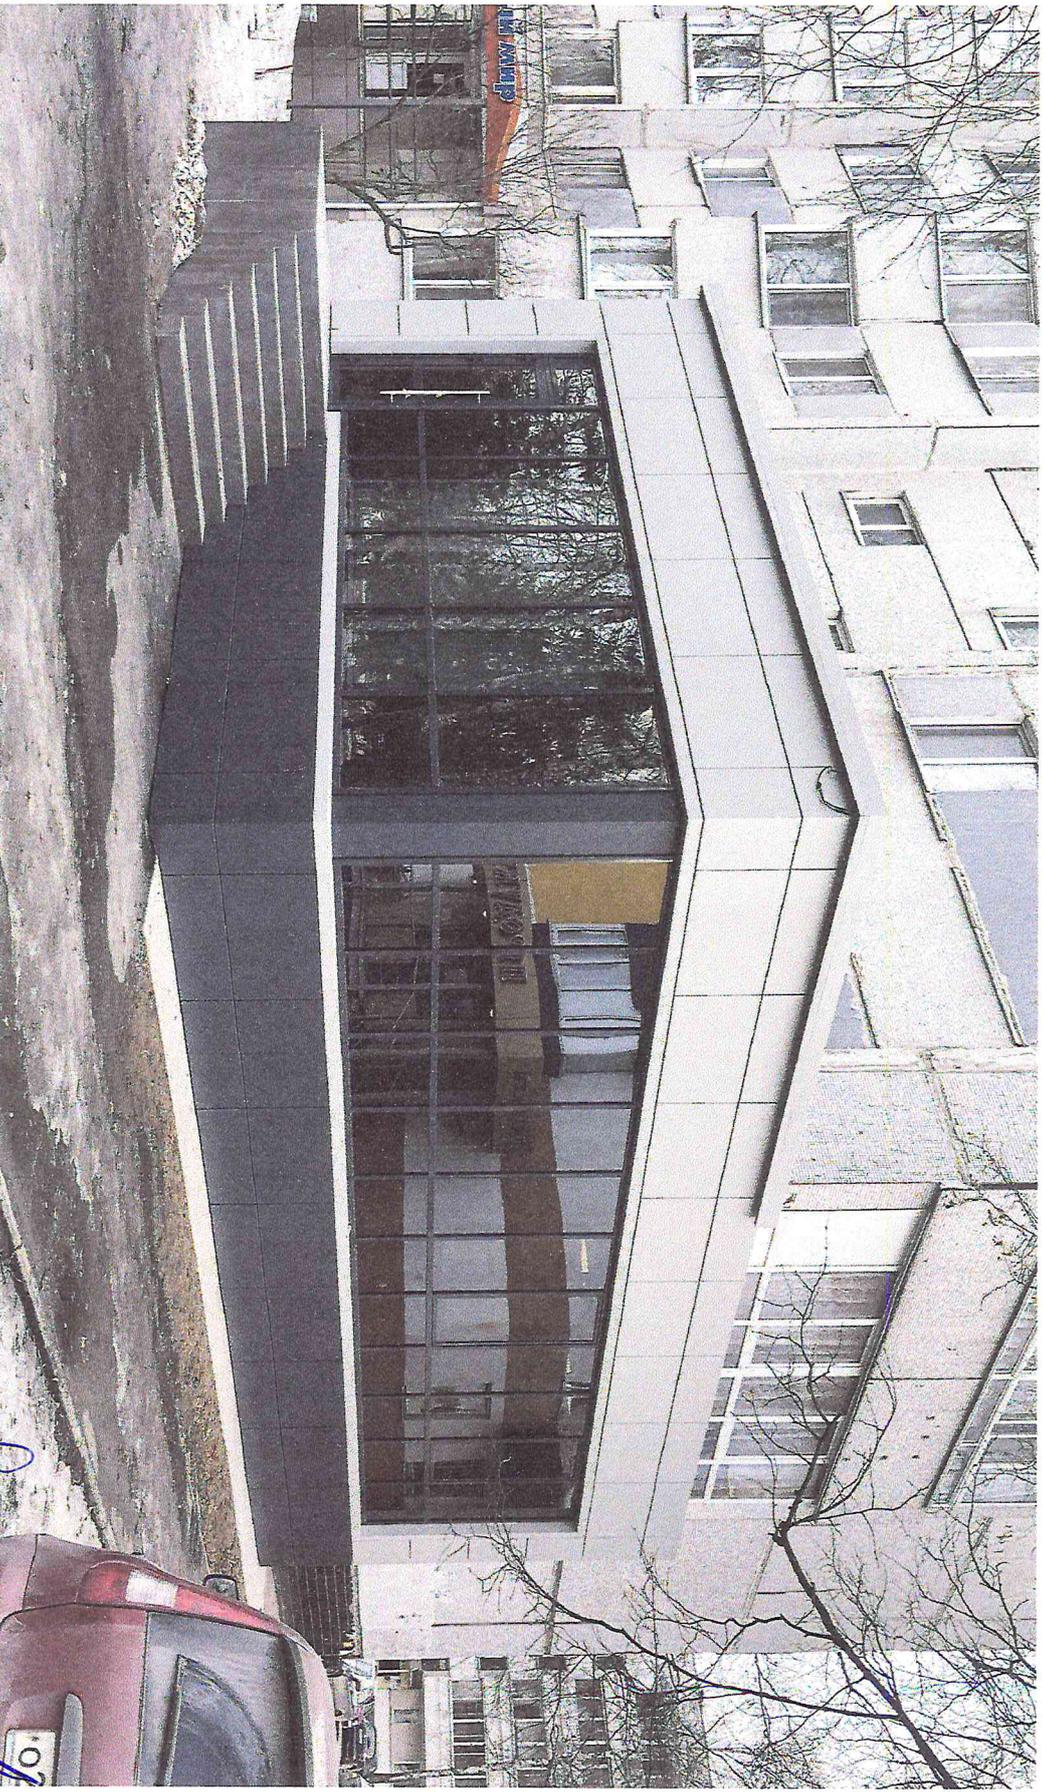

*Проектирование*

Концепция рекламно-информационного оформления  
по адресу: РТ, г. Набережные Челны, 3-й комплекс, 14 · проспект Мира, 58

