


242

Концептуальное решение размещения вывесок на фасаде здания
Р.Т., г. Набережные Челны, ГЭС, ул. Гидростроителей, д. 9 (1/9)

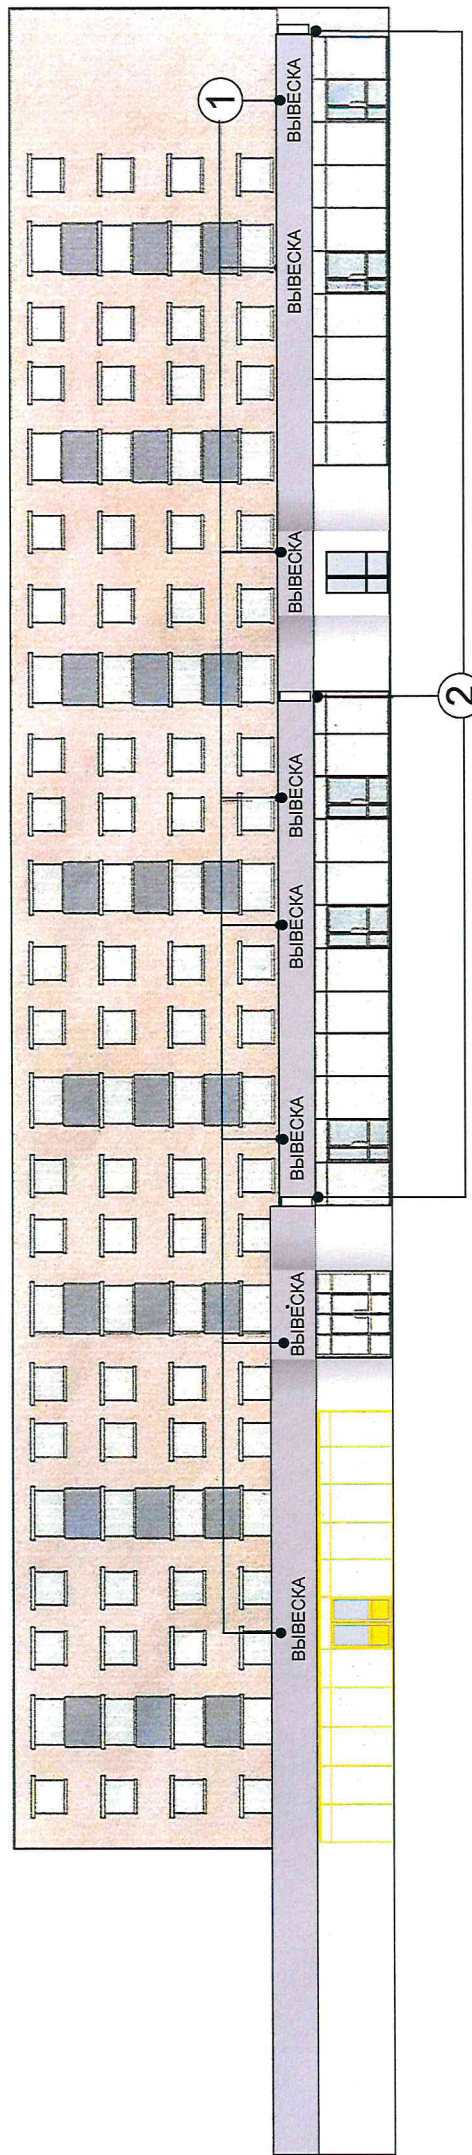

сдел архит. ...
и дизайн ...
03 09 24г.

- ① Объемные световые буквы h = 800 мм на подложке из композита RAL 9006
- ② Консольная конструкция h = 800 мм