

303

Концепция размещения рекламных конструкций и средств наружной информации на фасаде по адресу: пр-т Хасана Туфана, 5

СОГЛАСОВАНО

МУП «СРРЧ»
24.01.2023

Хамиев А.С.


Центральный фасад (часть 1)



Центральный фасад (часть 1)



Центральный фасад (часть 2)

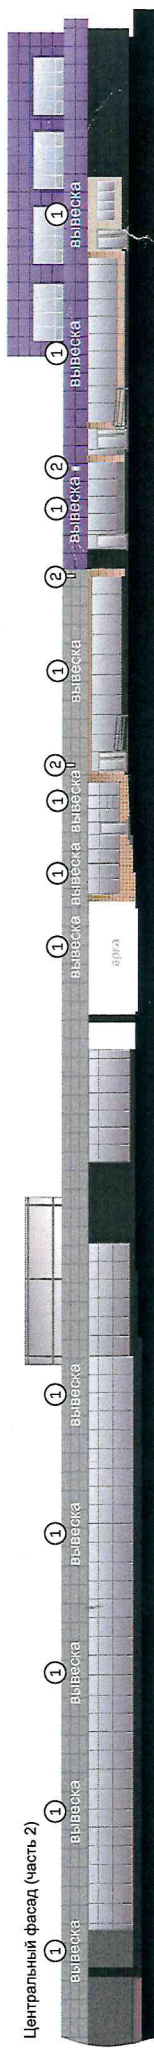

Центральный фасад (часть 2)



Высота фриза 2,1 м, облицовка АКП серебристый металл RAL9022

② Консоль (высота не более 1 м.)

① Объемные световые буквы (высота не более 1 м.)

СОГЛАСОВАНО

отдел архитектуры, рекламы

руководитель отдела

24 01 23



2022г.

«М.Хамиев»

