


Концепция размещения рекламных конструкций и средств наружной информации на фасаде по адресу: пр-т Хасана Туфана, 5

СОГЛАСОВАНО

МУП «СРЧ»
24.01.2023

Синица А.С.


Центральный фасад (часть 1)

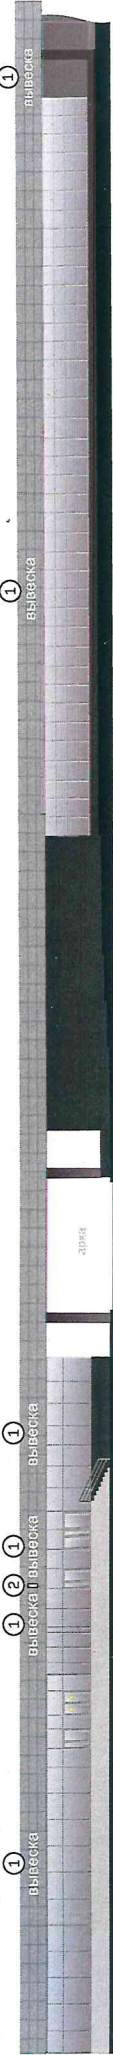

Центральный фасад (часть 1)



Центральный фасад (часть 2)

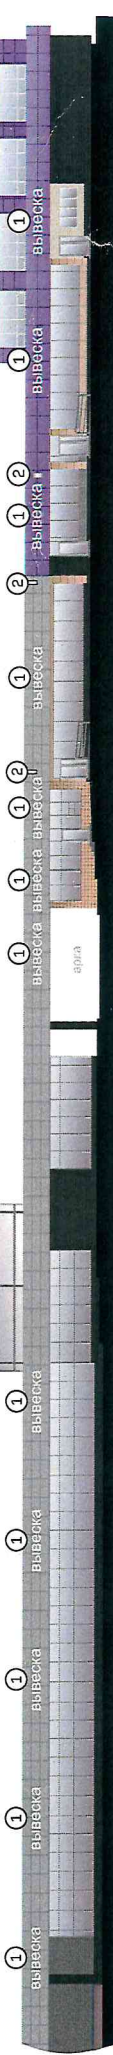

Центральный фасад (часть 2)



Высота фриза 2,1 м, облицовка АКП серебристый металл RAL9022

1 Объемные световые буквы (высота не более 1м.)

2 Консоль (высота не более 1м.)



Согласовано
28 см
P.K. Синица

СОГЛАСОВАНО

отдел архитектуры, рекламы

24 01 23

С концептуальным решением согласовано 2022г.

