Фасад А

Концепция размещения рекламных конструкций и средств наружной информации по адресу: г. Набережные Челны, Набережная ГабдуллыТукая, д. 29 (п. ГЭС, 5-й к-с, 8)

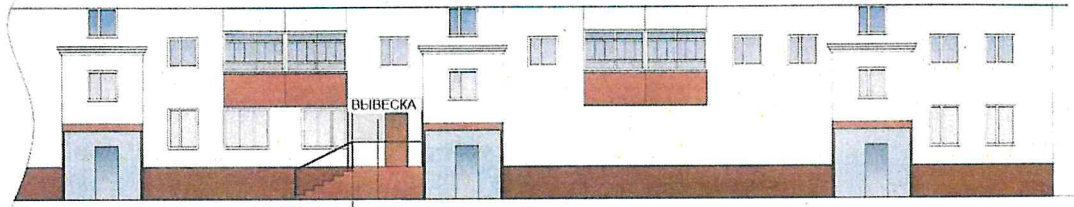

Фасад Б

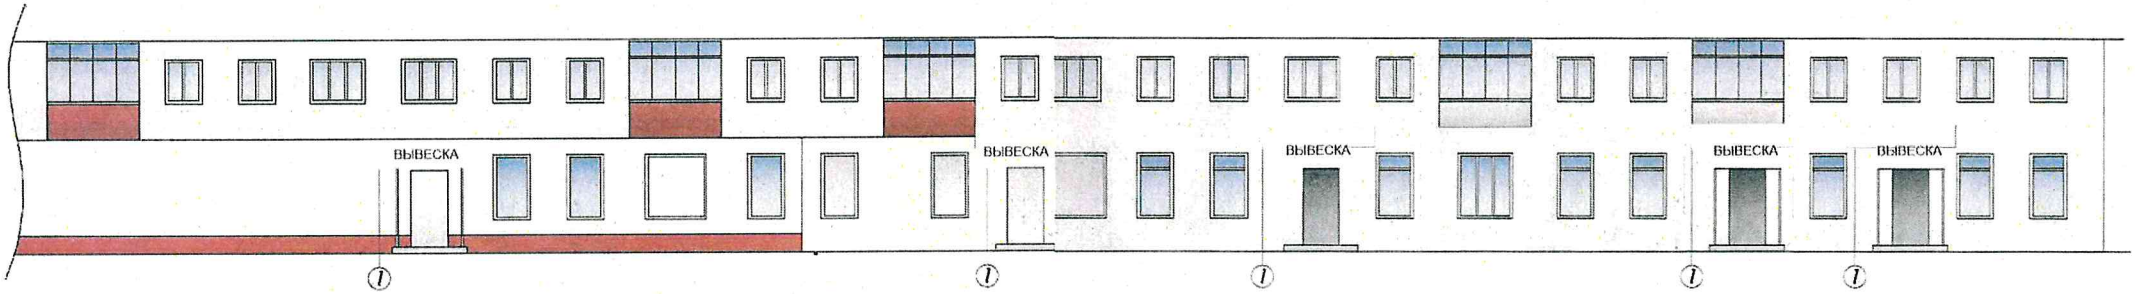

① объёмные световые буквы 50 см

СОГЛАСОВАНО
отдел архитектуры, рекламы
16. 07. 2025г

/Камышникова И.С./
подпись