



Концепция размещения средств наружной информации и рекламы

357

Фрагмент А

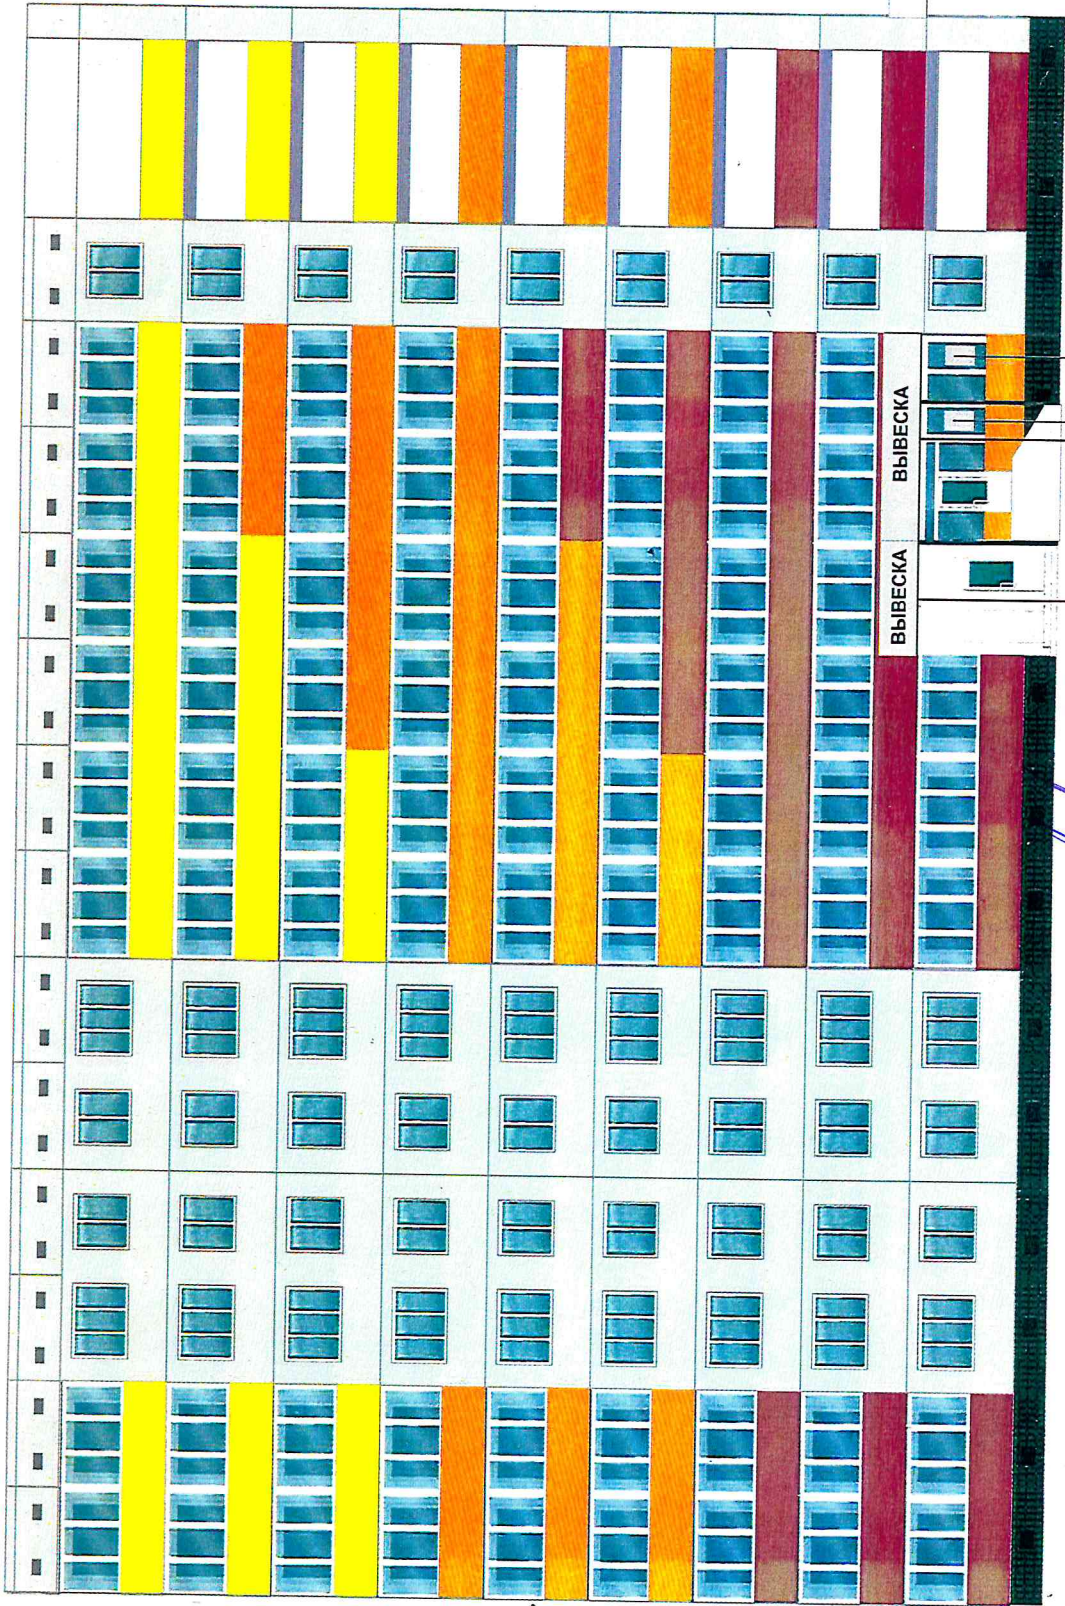

Фрагмент Б

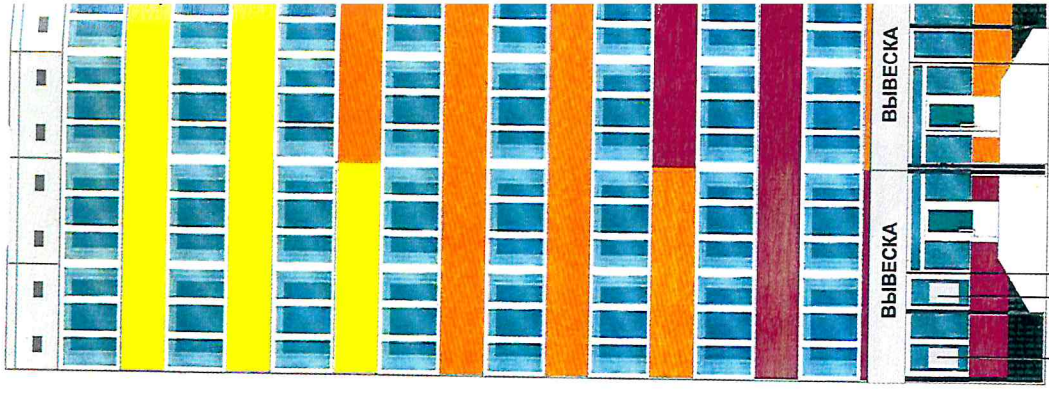

Садиргазиев Р.И.

(Ф.И.О. собственника помещения)

студент архитектора

и дизайнера

03 10 2022 г.

С концептуальным решением согласен(а)


« »

20


г. * * *

№

г. Набережные Челны, бульвар Кереселдизе, д. 6/99 (46/09)

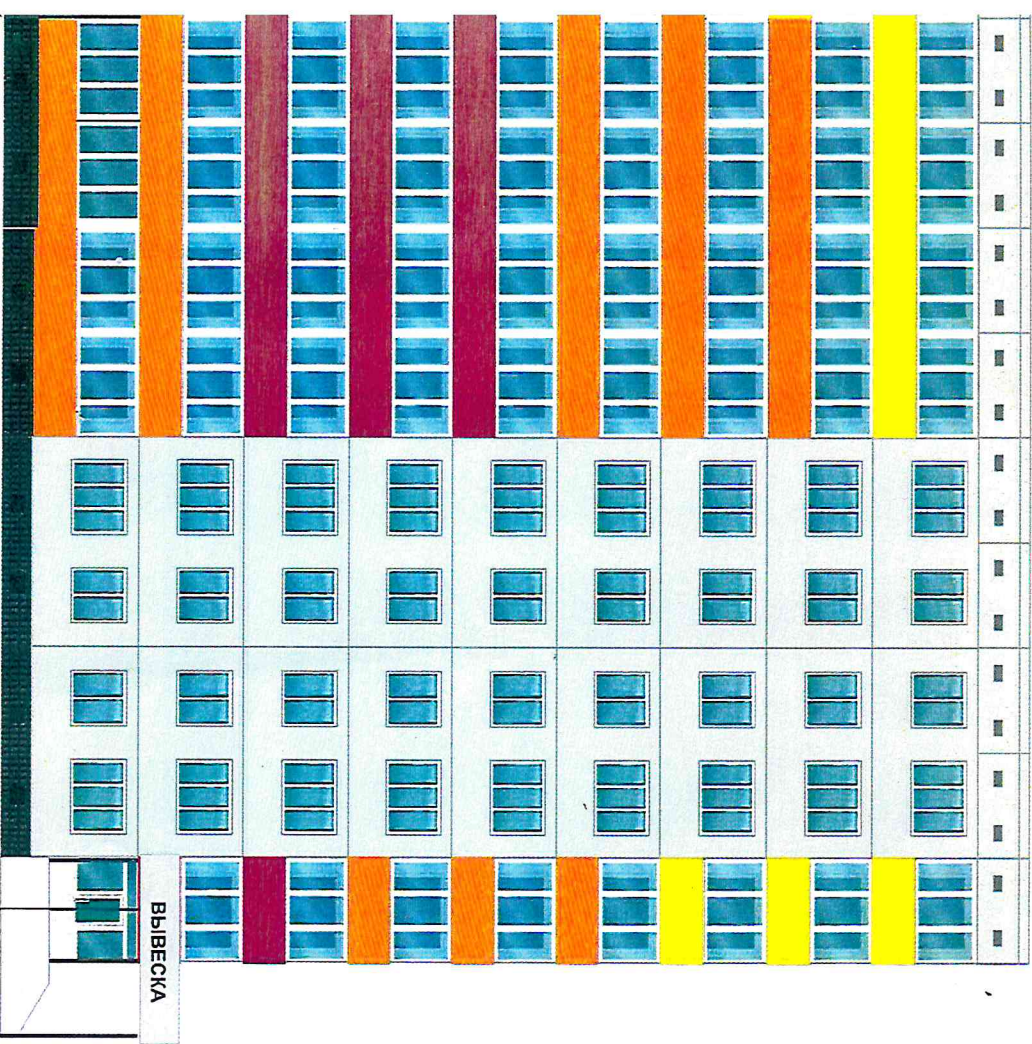

- Рекомендуемые типы рекламных конструкций
1. Фриз - композитный материал на каркасе из профильной трубы
Цвет RAL9006.
 2. Объемные световые буквы
 3. Витринная конструкция
 4. Консольная конструкция

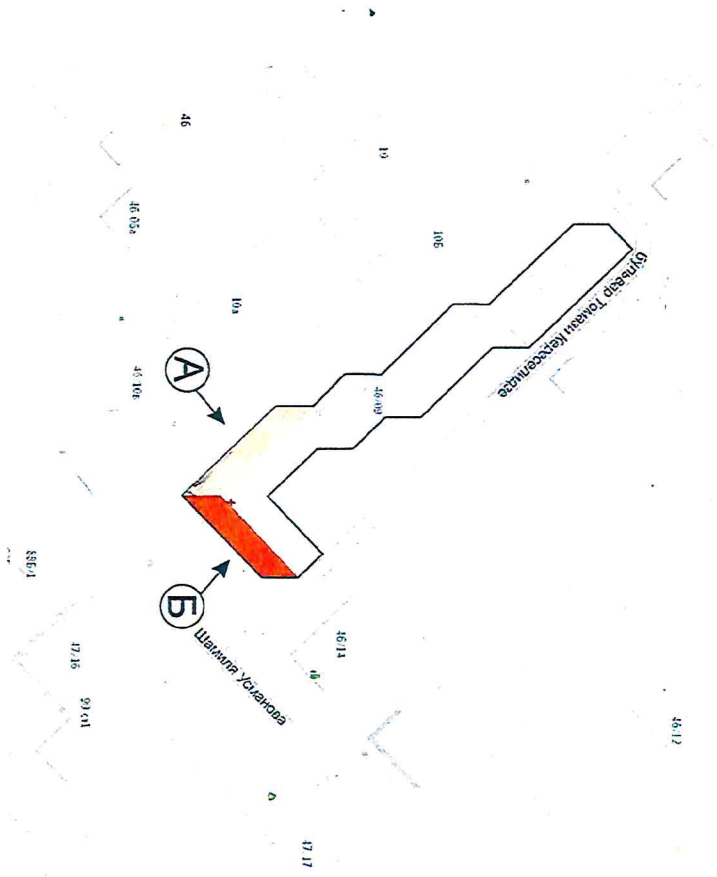

СОГЛАСОВАНО

①
4500x800mm

03.10.2024 г.

« 20 » Г. М.П.

(Должность, Ф.И.О.) Подпись