Проект размещения рекламных конструкций и средств наружной информации (концепция) по адресу: Республика Татарстан, г. Набережные Челны, ул. Железнодорожников, д. 10

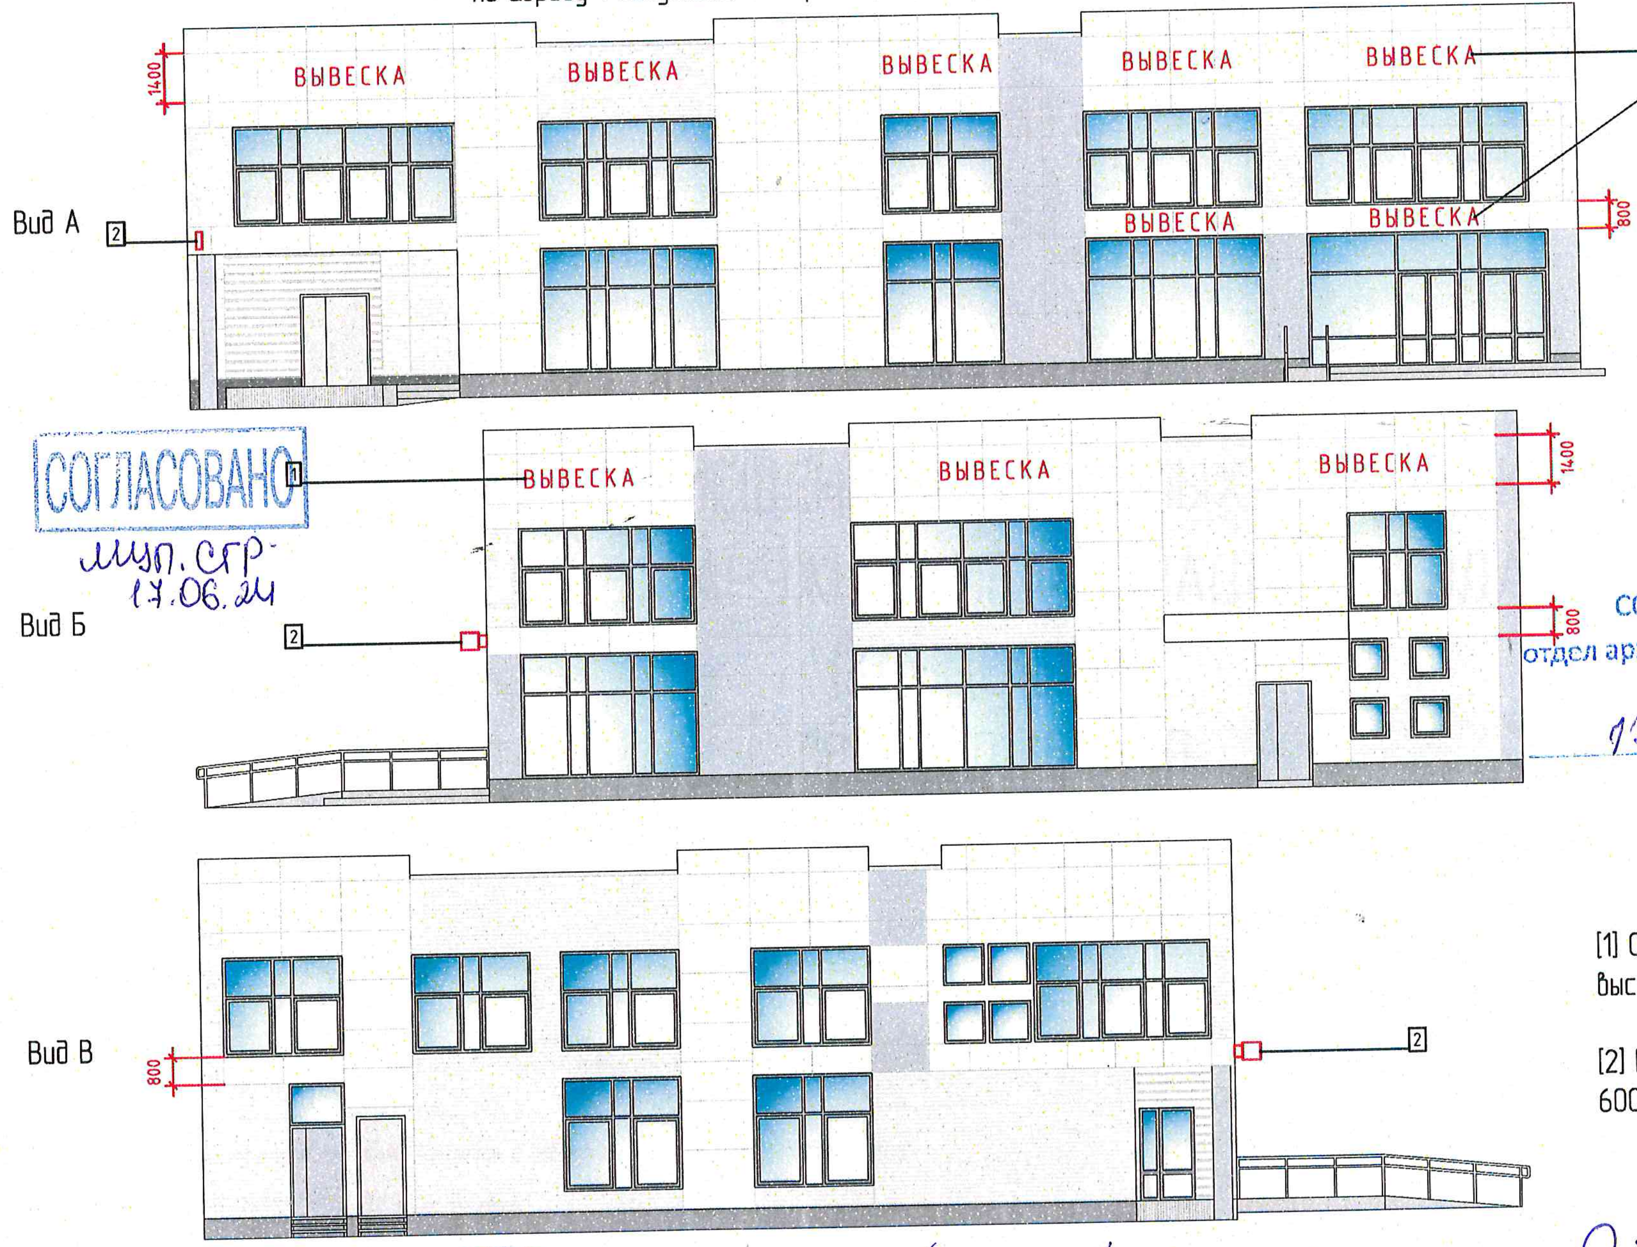
Вид А
ВЫВЕСКА
ВЫВЕСКА
ВЫВЕСКА
ВЫВЕСКА
ВЫВЕСКА
ВЫВЕСКА
ВЫВЕСКА
1400
800
1
2
Вид Б
ВЫВЕСКА
ВЫВЕСКА
ВЫВЕСКА
1400
800
1
2
Вид В
800
2

СОГЛАСОВАНО
МУП. СГР
17.06.24

СОГЛАСОВАНО
отдел архитектуры, рекламы
и дизайна [illegible]
17 06 24
06.24

[1] Объемные световые буквы высотой не более 800 мм

[2] Консольная конструкция 600 мм х 600 мм

С концептуальным решением согласен(на) Тухватуллина Лилия Камилевна

ФИО

подпись

дата

Разработал проект: ООО "ПроектКадастрСистем" Белошейкина Ю.И.(директор)

Согласовано			
Инв.Nподл.	Подпись и дата	Взам.инв. N	