
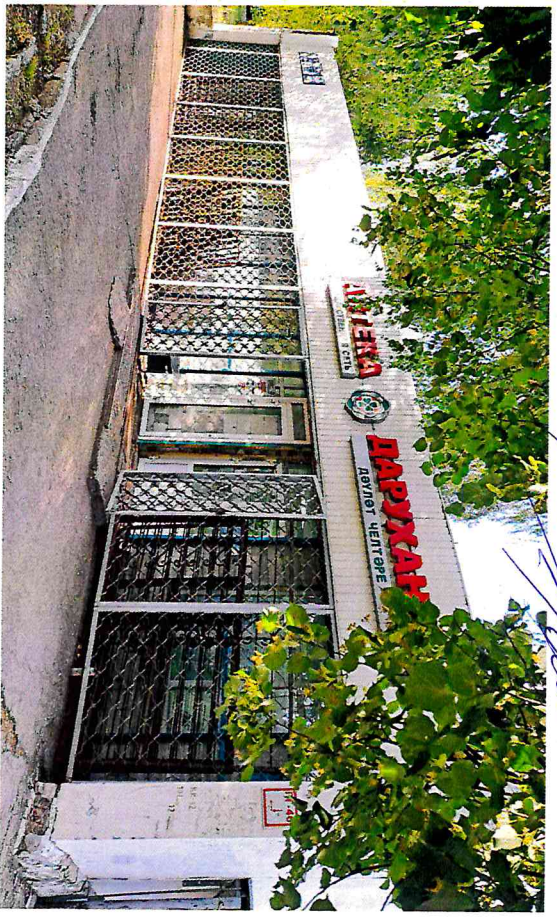


СОГЛАСОВАНО

Иван СРР  
31.04.23

Концепция размещения вывесок на фасаде здания,  
по адресу: г.Набережные Челны, переулок Энергетиков, д.9 «А»

*Иван СРР*

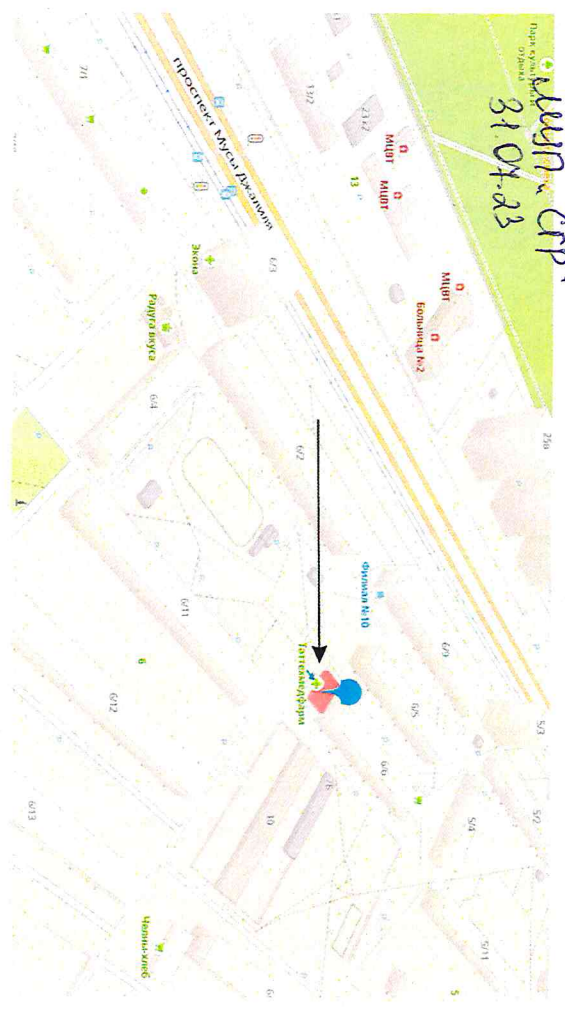


1500




ВЫВЕСКА

600

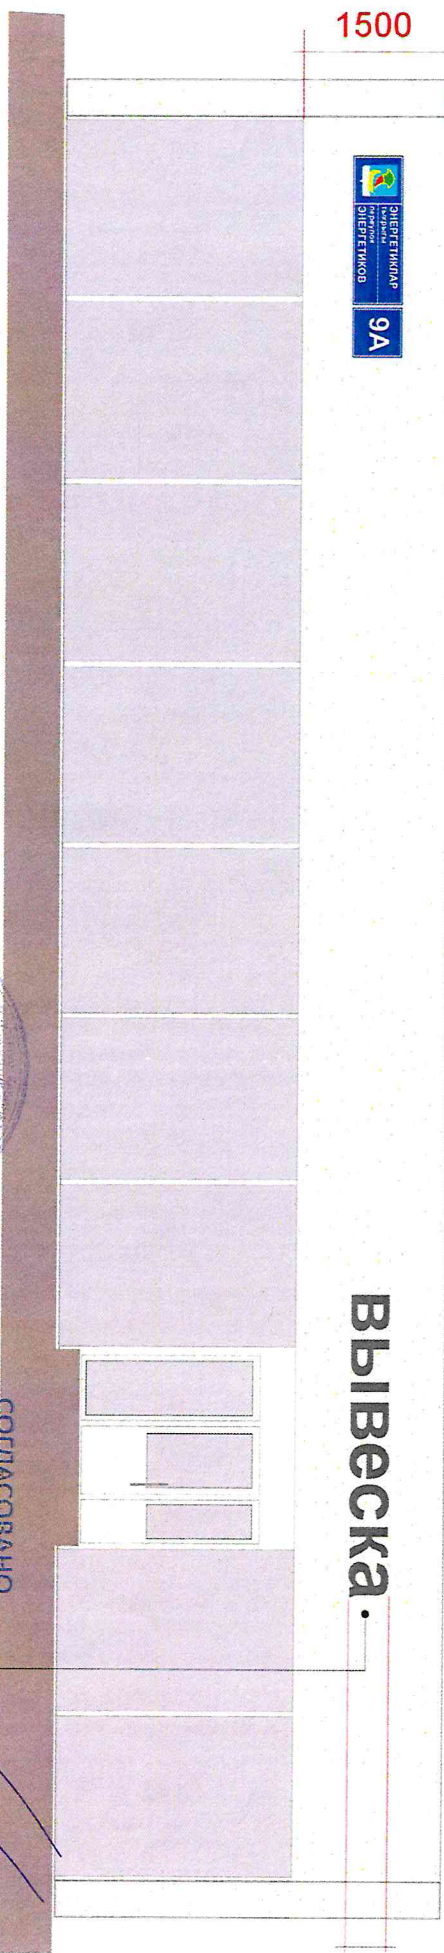

1 - объемные световые буквы

Собственник недвижимого имущества с концептуальным решением согласен

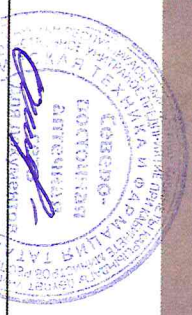

отдел архитектуры, рекламы и благоустройства

31 04 23

«...» 2023г.

Точность замеров элементов фасада и соответствие размеров вывесок требованиям к размещению СНИ, утвержденным Постановлением ИК МО г.Набережные Челны РТ от 12.07.2021г. №4695, Положению о порядке и установке экспозиции РК, 30.05.2013 №25/8, утвержденному Решением Городского Совета МО г.Набережные Челны РТ от 30.05.2013 №25/8, подтверждено: Исполнитель: Субботина Альфия Азамовна *Альфия Азамовна* тел. 8-917-901-43-73 «СЧ» 07 2023г.