


ОБЩАЯ КОНЦЕПЦИЯ РАЗМЕЩЕНИЯ РЕКЛАМНЫХ КОНСТРУКЦИЙ
 ПО АДРЕСУ: ул. Железнодорожников, 73 (д. 15/15)



СОГЛАСОВАНО

муП.СРР.
01.07.24

1

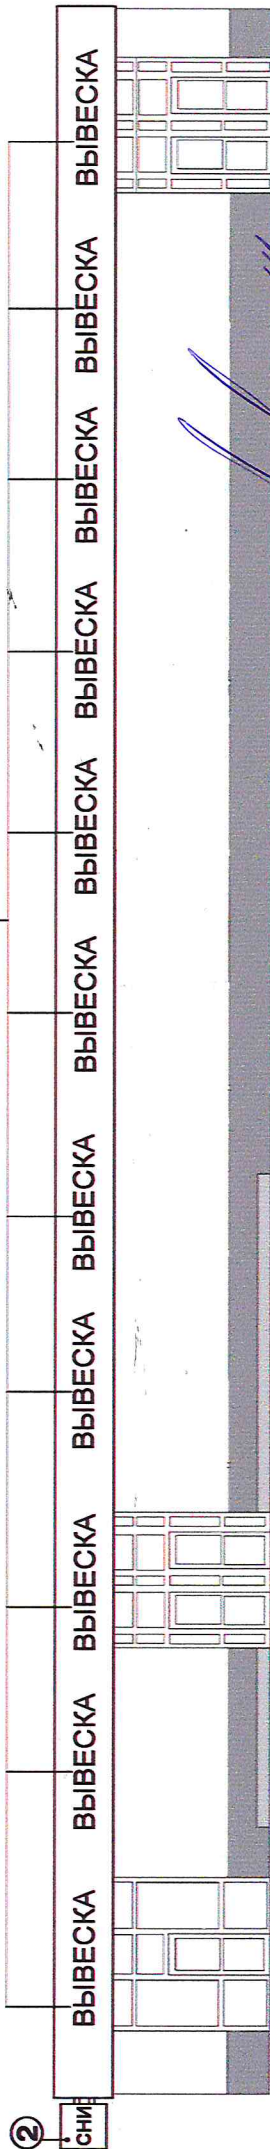

СОГЛАСОВАНО

отдел архитектуры, рекламы

и дизайна

01 07 24

Высота фриза - 1250мм

Рекомендуемые типы рекламных конструкций

1 Объемные световые буквы без фона h - max = 800мм, min = 600мм

2 Боковой лайт-бокс - 0,85мм*0,85мм