


ОБЩАЯ КОНЦЕПЦИЯ РАЗМЕЩЕНИЯ РЕКЛАМНЫХ КОНСТРУКЦИЙ  
 ПО АДРЕСУ: ул. Железнодорожников, 73 (д. 15/15)



СОГЛАСОВАНО

ИП. ЕР.  
 01.07.24

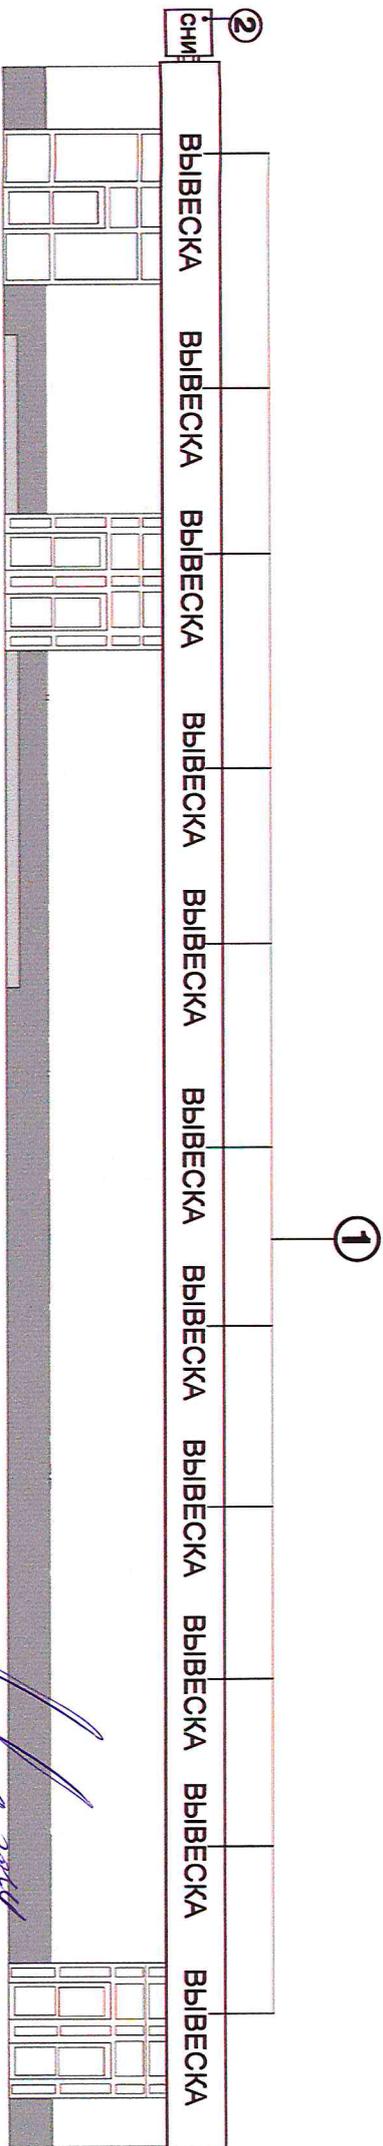

Высота фриза - 1250мм

Рекомендуемые типы рекламных конструкций

- ① Объемные световые буквы без фона h - max = 800мм, min = 600мм
- ② Боковой лайт-бокс - 0,85мм\*0,85мм

СОГЛАСОВАНО

отдел архитектуры, рекламы

и благоустройства

01 07 24

*[Handwritten signature]*

