

КОНЦЕПЦИЯ РАЗМЕЩЕНИЯ РЕКЛАМНО-ИНФОРМАЦИОННЫХ КОНСТРУКЦИЙ на ФАСАДЕ ДОМА ПО УЛ. В. ПОЛЯКОВА, 6 (63/03)

ВИД А



СОГЛАСОВАНО

Испол. ерп
31.07.23



1
ВЫВЕСКА 800мм
2800 мм

1
ВЫВЕСКА 800мм
1800 мм

1
ВЫВЕСКА 800мм
1800 мм

2
ВЫВЕСКА 600мм
1800 мм

2
ВЫВЕСКА 600мм
600мм

2
ВЫВЕСКА 600мм
600мм

СОГЛАСОВАНО

отдел архитектуры, рекламы

Исполнение: 31.07.23


С. Сорокина А.Р.

Исполнительным решением согласен:

СОГЛАСОВАНО

ИИП «СР»
31.07.23

[Signature]
Генеральный директор

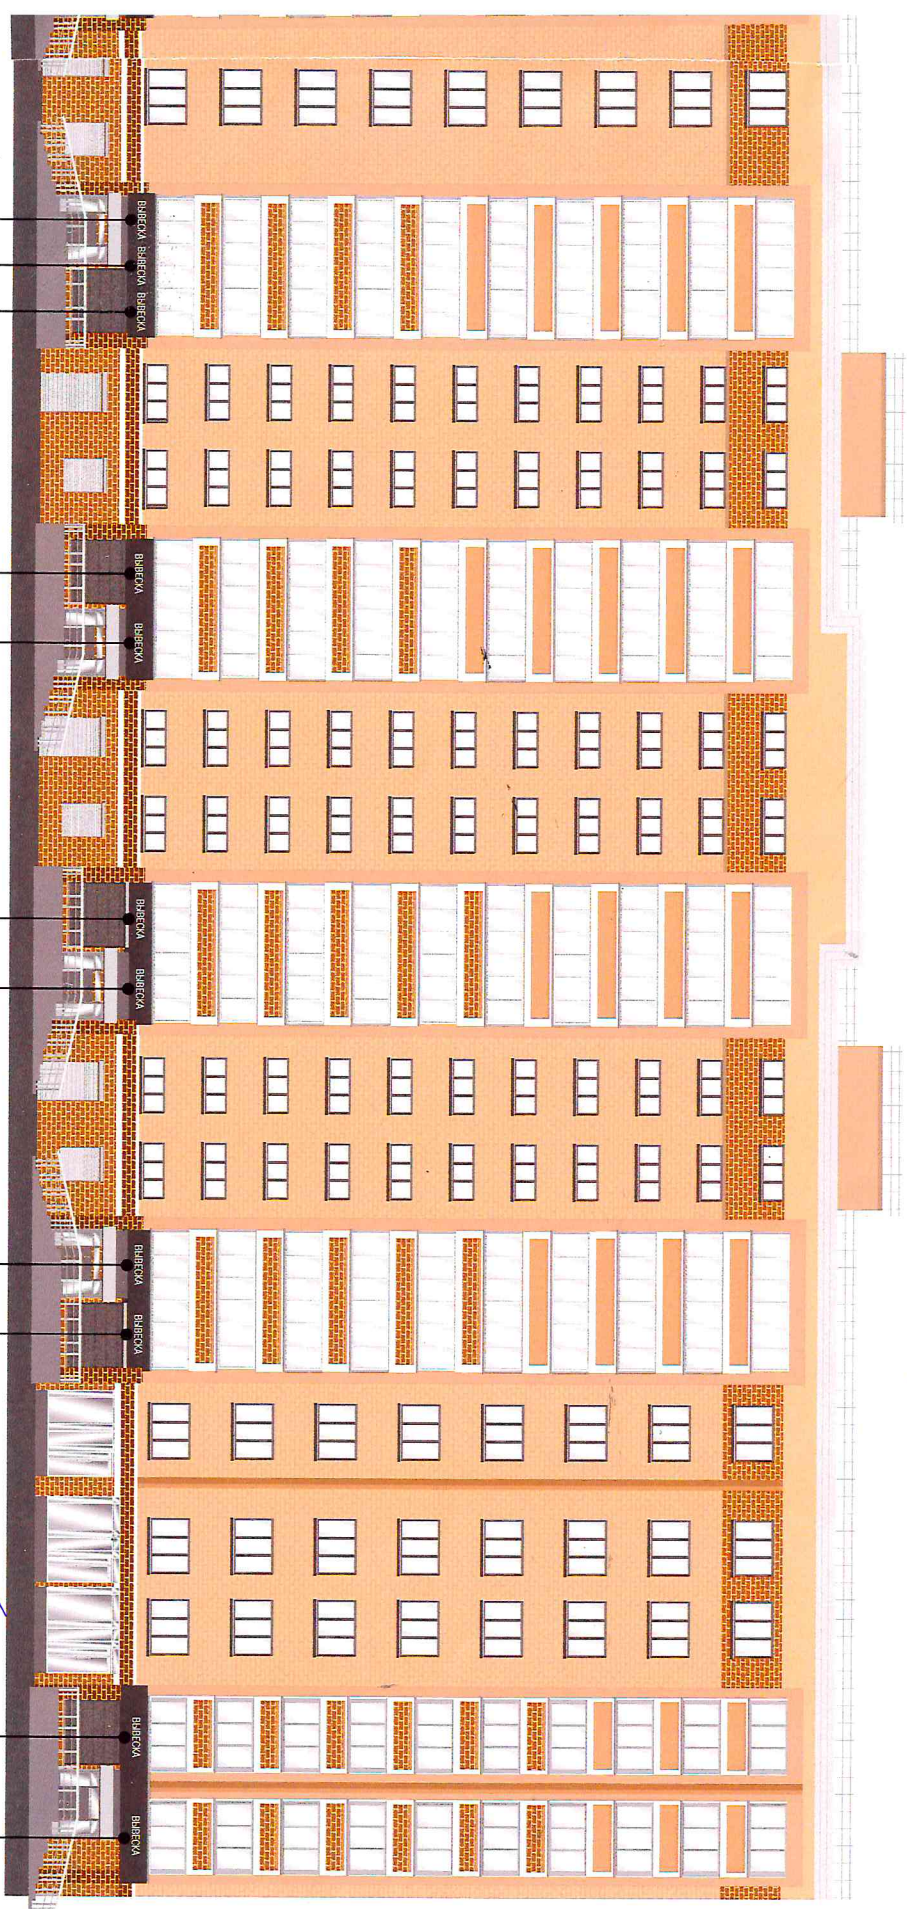

800мм
ВЫБЕЖКА
1800 мм

ВЫБЕЖКА
2800 мм
800мм

- ① Объемная буква
- ② Консольная конструкция

[Signature]
31.07.2023

31.07.23

СОГЛАСОВАНО
отдел архитектуры, рекламы
и связи с общественностью