



Концепция размещения средств наружной информации и рекламно-информационных конструкций по адресу г. Набережные Челны, Набережночелнинский проспект д. 5а

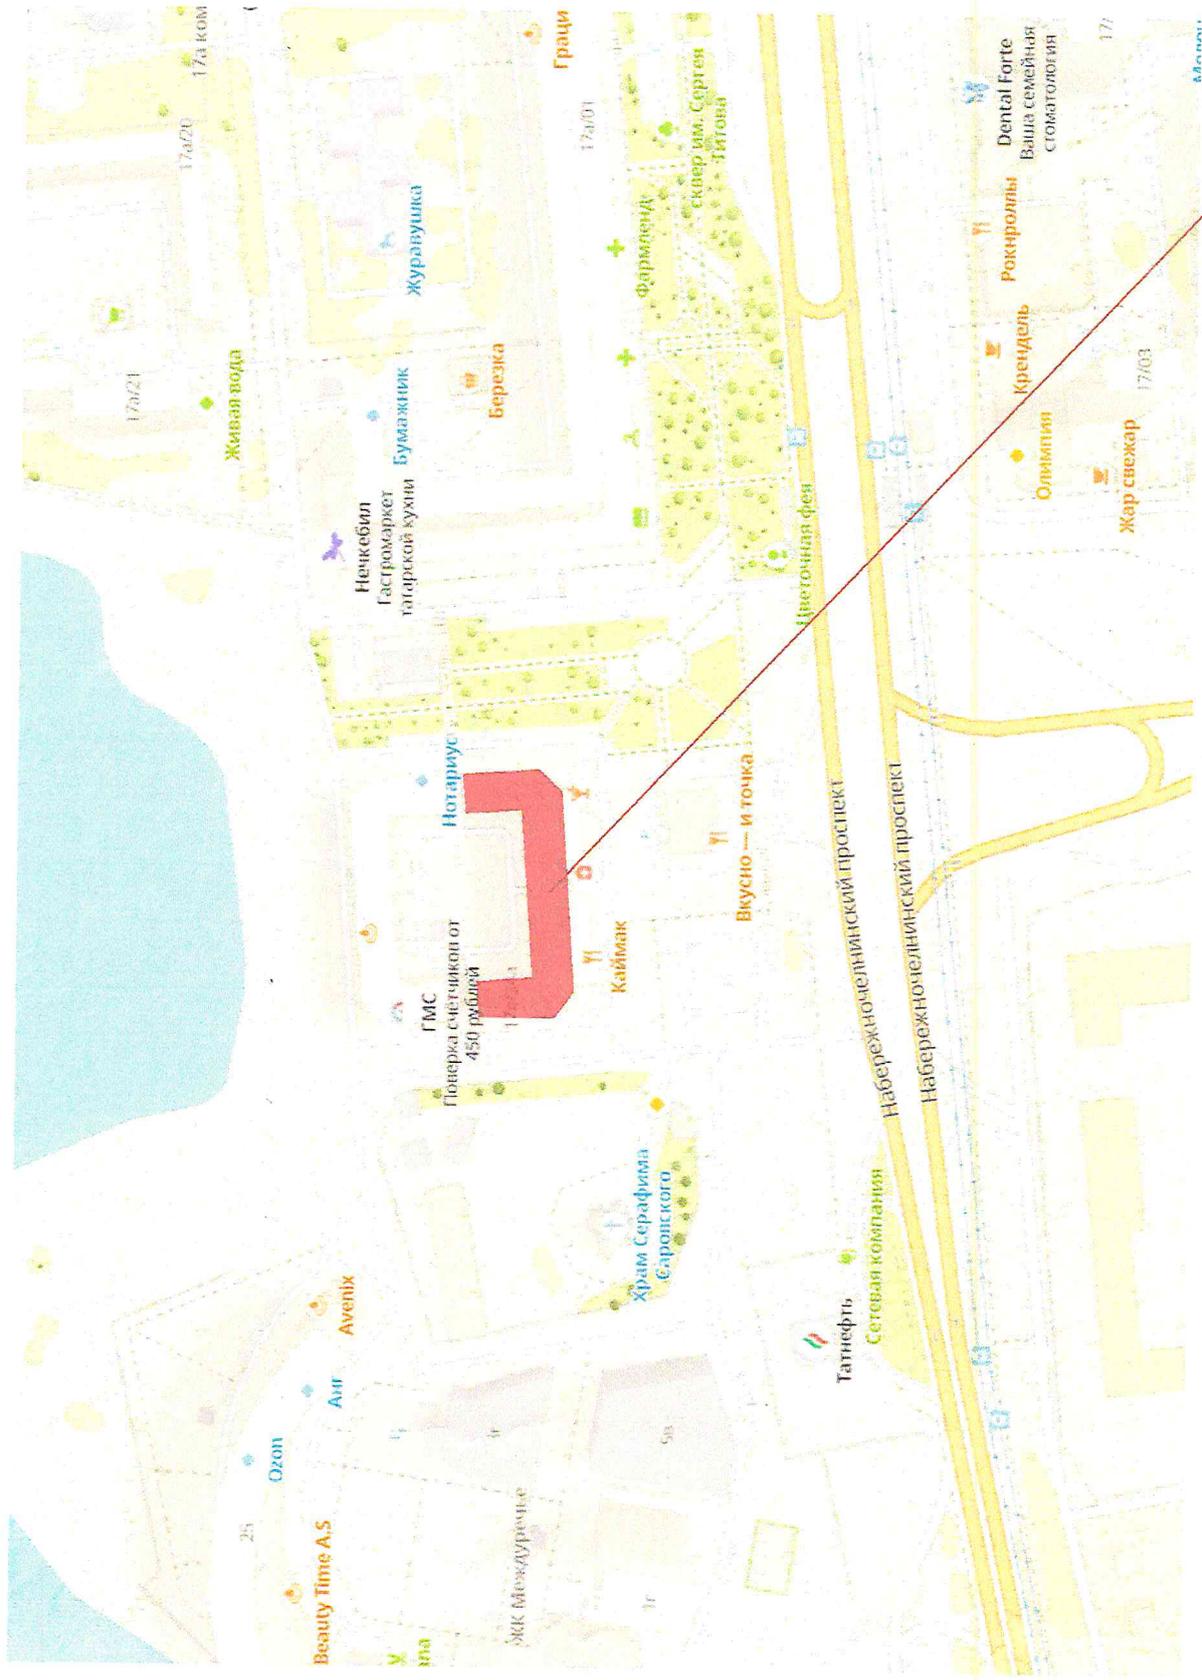

**Место размещения
рекламно-информационной конструкции**

227

Концепция размещения средств наружной информации и рекламно-информационных конструкций
по адресу г. Набережные Челны, Набережночелнинский проспект д. 5а

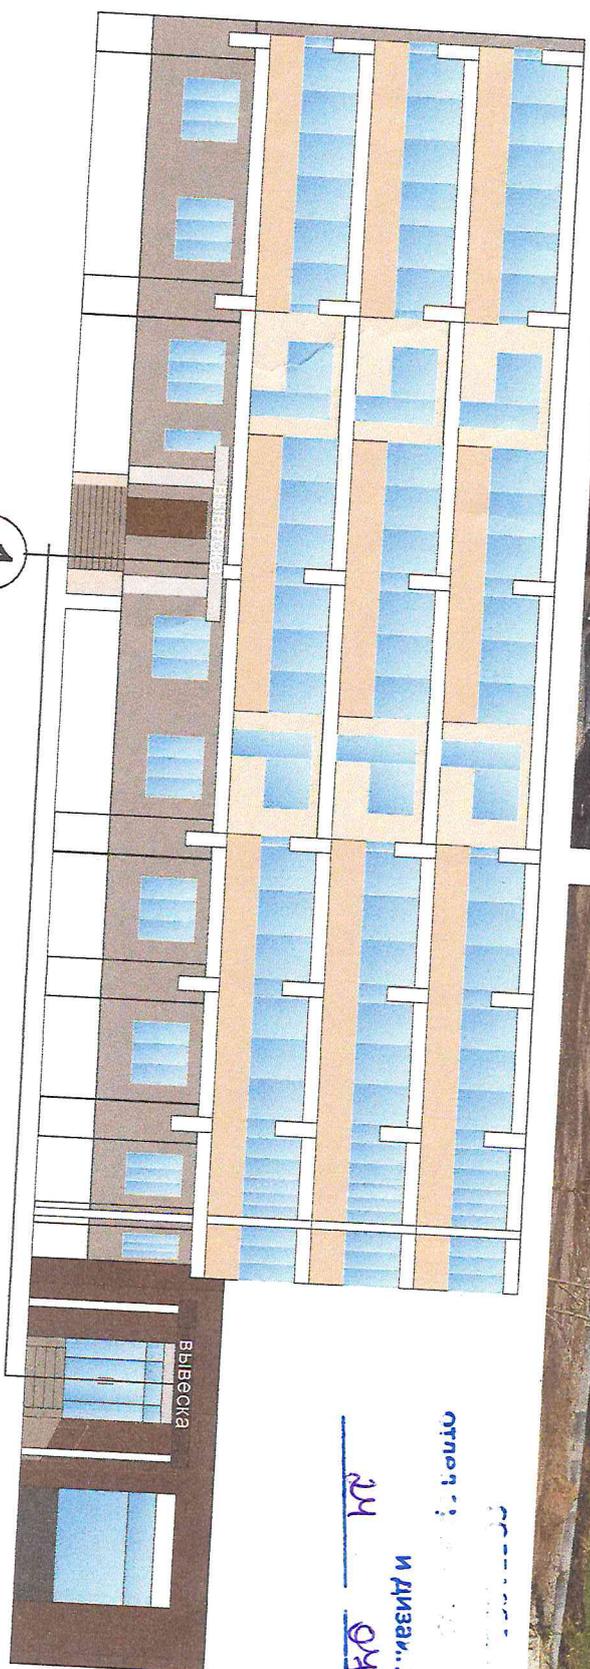

1 - Объемные световые буквы, h букв не более 250 мм

Балансодержатель: _____

Наименование, должность/ф.И.О. _____

подпись _____

« _____ »

20__ г.

Составитель: _____
и дизайн: _____
24 04 2025 г.

Концепция размещения средств наружной информации и рекламно-информационных конструкций
по адресу г. Набережные Челны, Набережночелнинский проспект д. 5а



- 1 - Объемные световые буквы, h букв не более 250 мм
- 2 - Консольные конструкции. Высота (h) и ширина (l) не более 800
- 3 - Объемные световые буквы, h букв не более 600 мм

Балансодержатель: _____


Наименование, должность/Ф.И.О. _____

подпись _____

« ____ » _____ 20__ г.

М.П.

Концепция размещения средств наружной информации и рекламно-информационных конструкций
по адресу г. Набережные Челны, Набережночелнинский проспект д. 5а

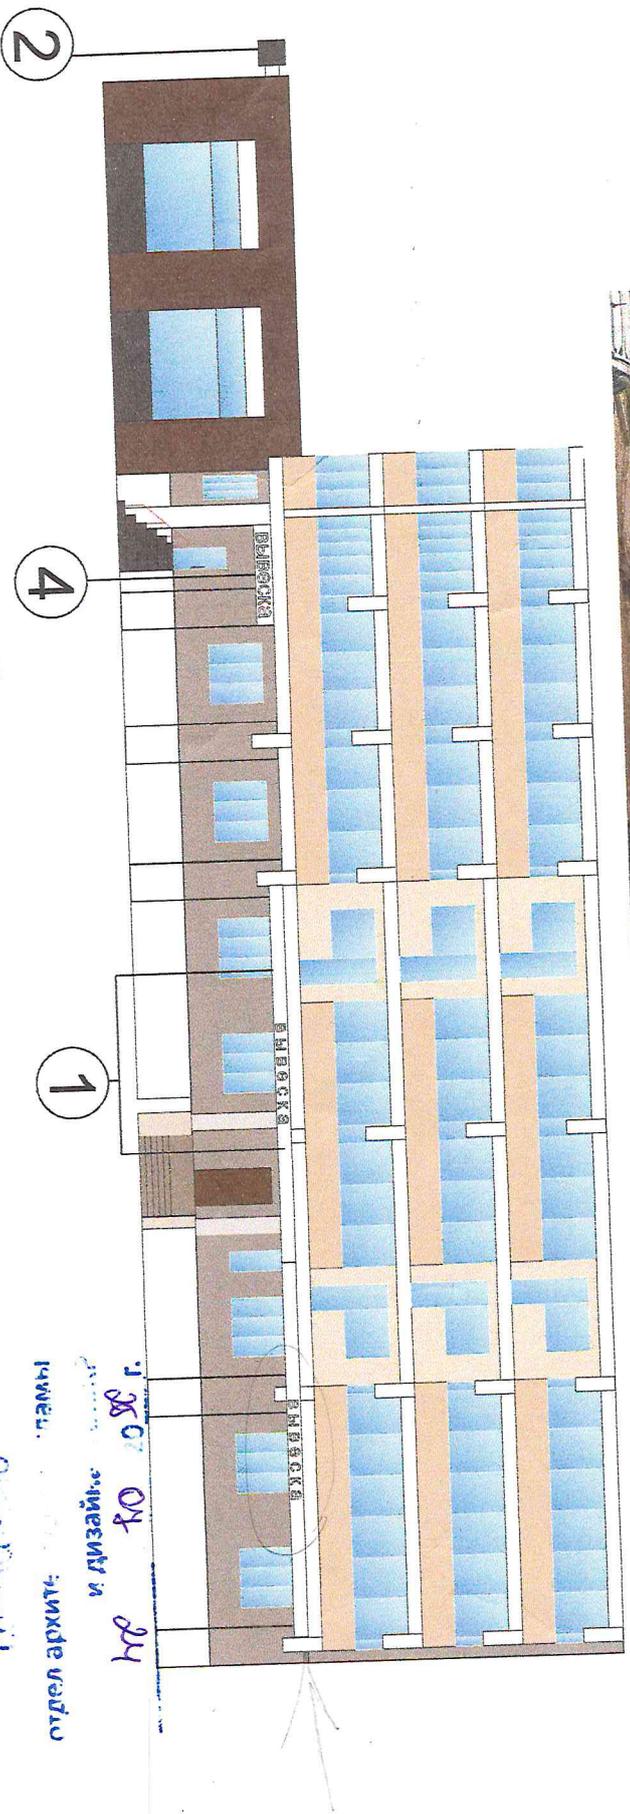

- 1 - Объемные световые буквы, h букв не более 250 мм
- 2 - Консольные конструкции. Высота (h) и ширина (l) не более 800
- 4 - Объемные световые буквы на подложке из композита Rail 9003, h букв не более 350 мм

г. Набережные Челны
ул. Советская
д. 5а
Информационно-рекламная конструкция

Балансодержатель: _____

Наименование, должность/Ф.И.О. _____

подпись _____

« _____ » _____ 20__ г.

М.П.