
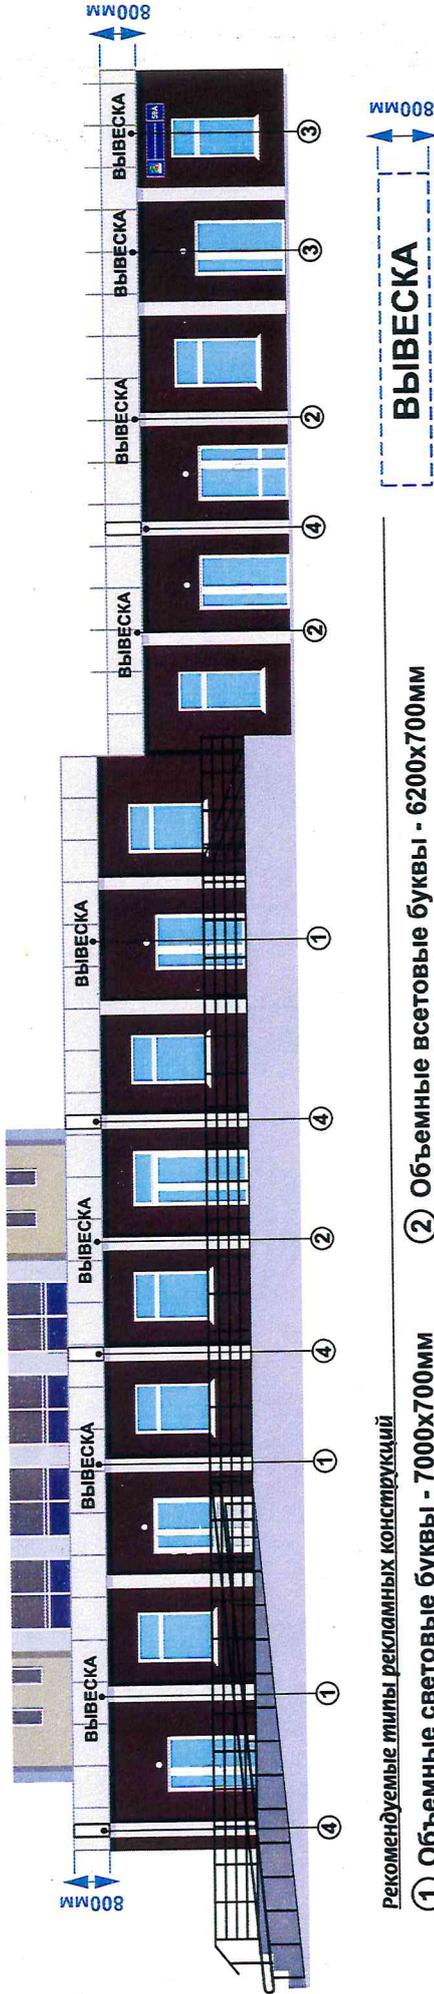


485

Концептуальное решение размещения вывесок на фасаде здания
РТ, г. Набережные Челны, пр-кт Автозаводский, 59А (н.г. 46/11Б)

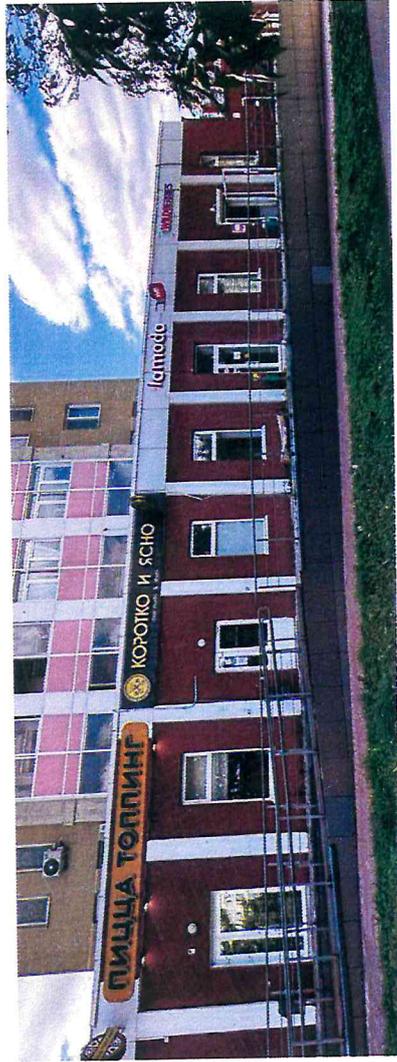

Рекомендуемые типы рекламных конструкций

- ① Объемные световые буквы - 7000x700мм
- ② Объемные световые буквы - 6200x700мм
- ③ Объемные световые буквы - 2800x700мм
- ④ Торцевая консоль (Лайтбокс) - 700x700мм

отдел архитектуры
и дизайн

Собственник здания: _____ должность / Ф.И.О. руководителя _____ подписать _____ М.П. _____ г. 20__

Точность замеров элементов фасада и соответствие размеров вывесок требованиям к размещению СНИ
утвержденным Постановлением ИК МО г. Набережные Челны РТ от 12.07.2021 № 4695, Положению о порядке и установке эксплуатации РК, 30.05.2013 № 25/8
утвержденному Решением Городского Совета МО г. Набережные Челны РТ от 30.05.2013 № 25/6, подтверждено:
Исполнитель: Кирилenco Артем Владимирович 8 927-485-30-14 « » 2025 г.