


Концепция размещения рекламно-информационных конструкций
на фасаде здания по адресу: г. Набережные Челны, просп. Фоменко, 68

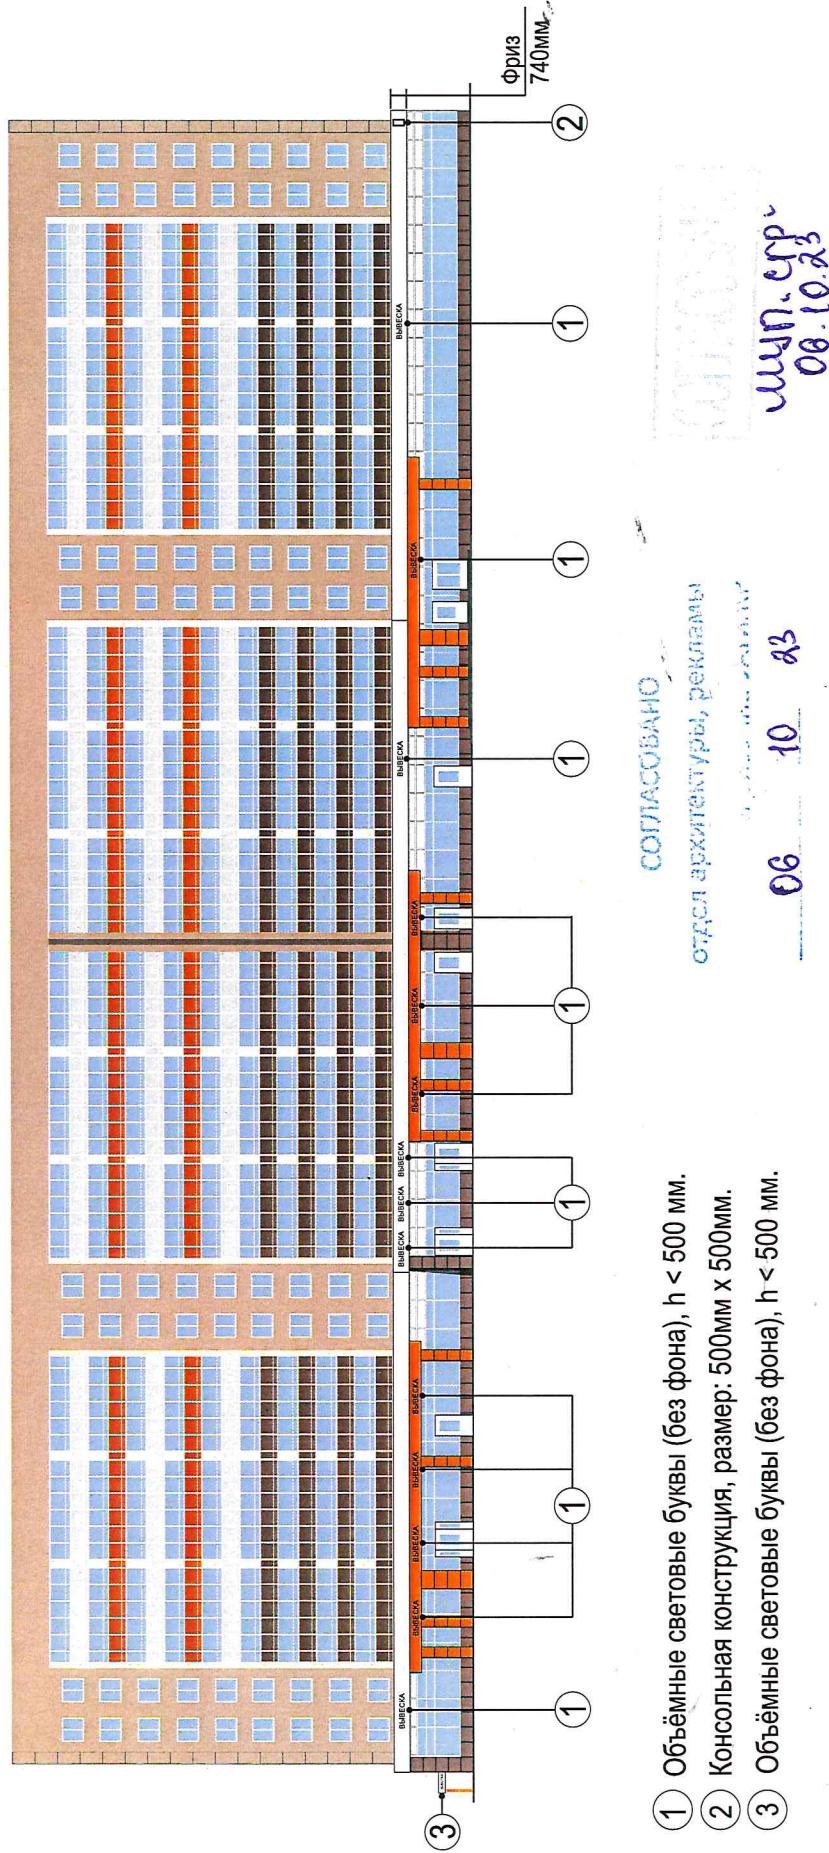

- (1) Объёмные световые буквы (без фона), $h < 500 \text{ ММ.}$
- (2) Консольная конструкция, размер: $500\text{мм} \times 500\text{мм.}$
- (3) Объёмные световые буквы (без фона), $h < 500 \text{ ММ.}$

Предыдущая концепция считается аннулированной.
Данное Концептуальное решение имеет силу с даты регистрации в Отделе архитектуры, дизайна и рекламы,
ДО даты выхода нового положения о порядке установки и эксплуатации РК и утверждения новых требований к размещению СНи
утверденных Решением Градостроительного Совета МО г. Набережные Челны РТ.

Собственник здания с концептуальным
решением согласен (на) _____

Точность размеров элементов фасада и соответствие размеров вывесок требованиям к размещению СНи,
утвержденным Постановлением ИК МО г. Наб. Челны РТ от 12.07.2021 №4635. Положению о порядке и установки эксплуатации РК, 30.05.2013 №258,
утвержденному Решением Градостроительного Совета МО г. Набережные Челны РТ от 30.06.2013 №258, подтверждено:

Исполнитель Валилова Ольга Рафисона *[Signature]* Тел.+7-962-575-33-17 « ___ » 2023 г.

« ___ » 2023 г.