


Концепция размещения рекламно-информационных конструкций

528

на фасаде здания, расположенного по адресу: РТ, г. Набережные Челны, пр. М. Джалиля, 8/7

СОГЛАСОВАНО

ш.п. с.рр.
28.05.24

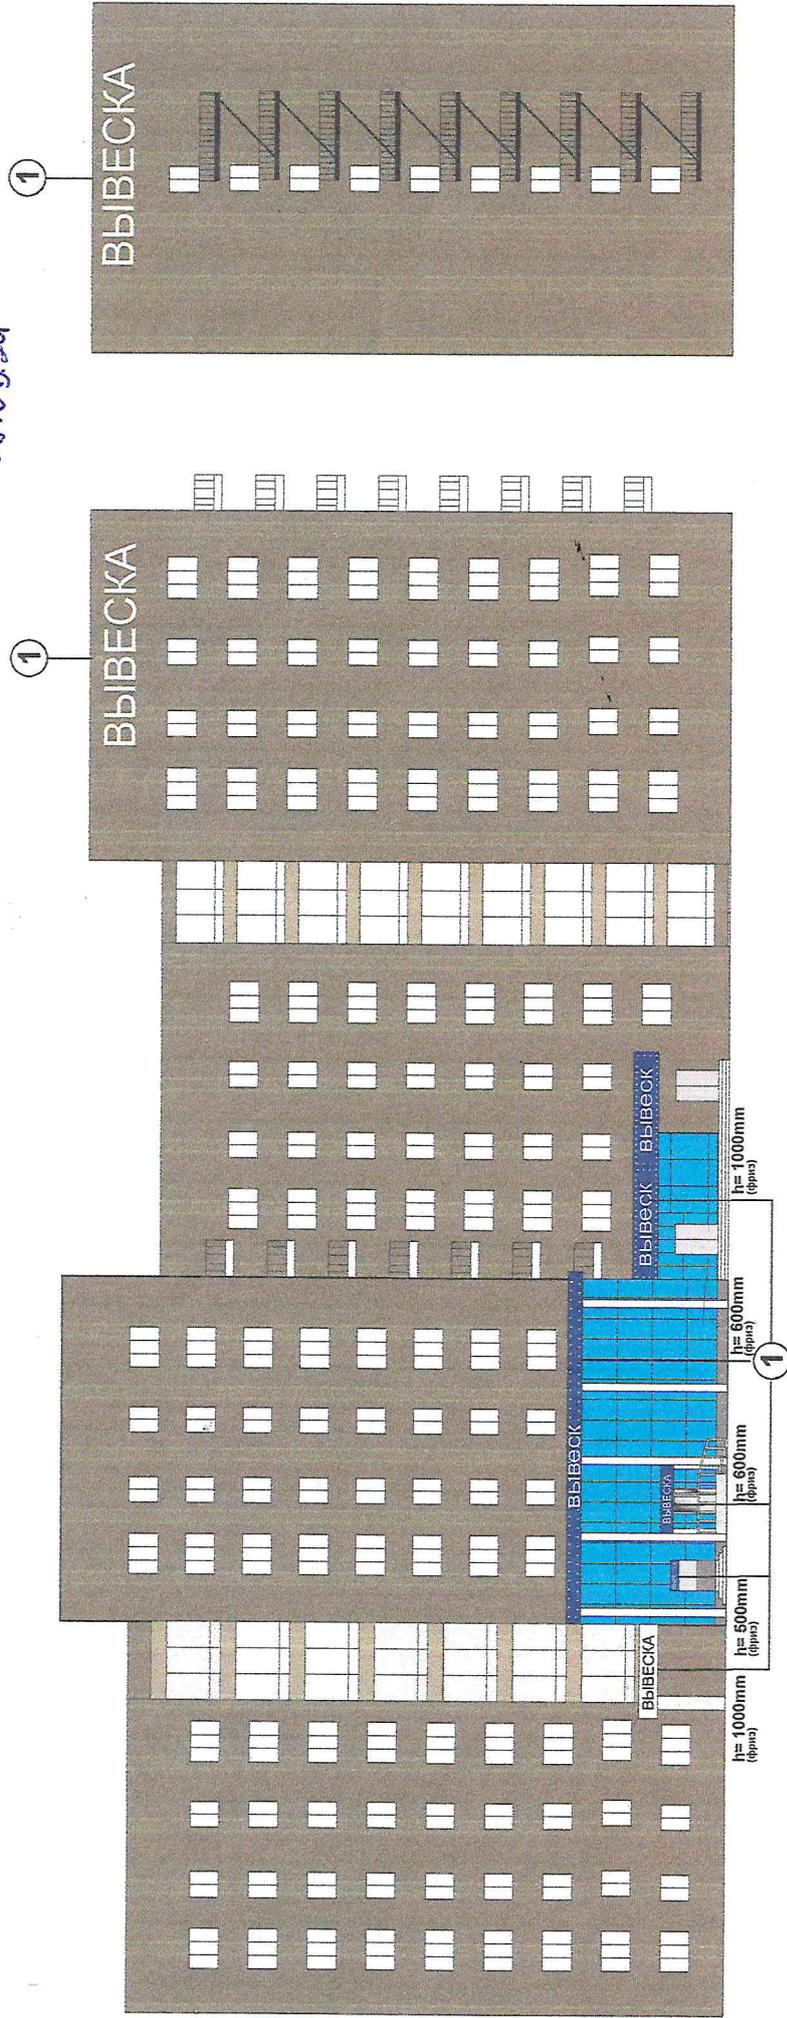

Примерные габариты:

- 1 Объемные буквы (5000x500 мм, 18000x500 мм, 12000x1600 мм, 2000x400 мм, 2700x550 мм)

СОГЛАСОВАНО

отдел архитектуры, рекламы

Handwritten signature

28 05



Собственник здания:

Handwritten signature

«

«Согласовано»

»

ПОЛИЦАСТ / ФИО МИНИСТРА

2024г.