

548



ВИД А

### Концептуальное решение размещения вывесок на фасаде здания

Р.Т., г. Набережные Челны, пр-т Вахитова, 20 (30-й комплекс, 5)


- ① Объемные световые буквы на металлокаркасе высотой не более 700мм.

МН-550.



ВИД А

*Р.Т. Вахитов*

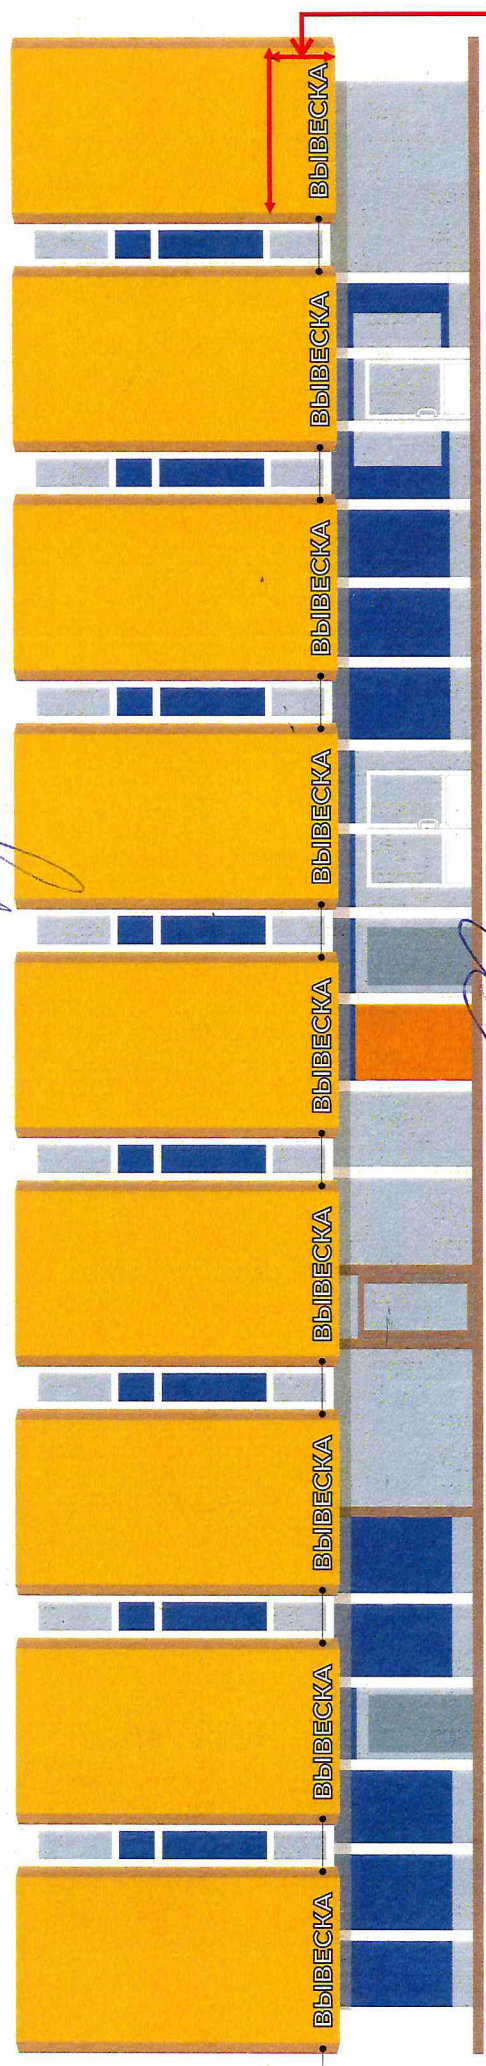

ширина фриза 3400мм, высота фриза 1000мм

Собственник здания:

*Д. Доминик* Собств. «З» ОФ

2024г.

должность / ФИО руководителя / подпись / МП

Точность замеров конструкции и соответствие размеров СНИ

постановление №4695 от 12.07.2021г.

отдел архитектуры

И.И.И.И.И.

13 08 2024г.

Подтверждаю ИП Киселев С.С.

*С.С. Киселев*